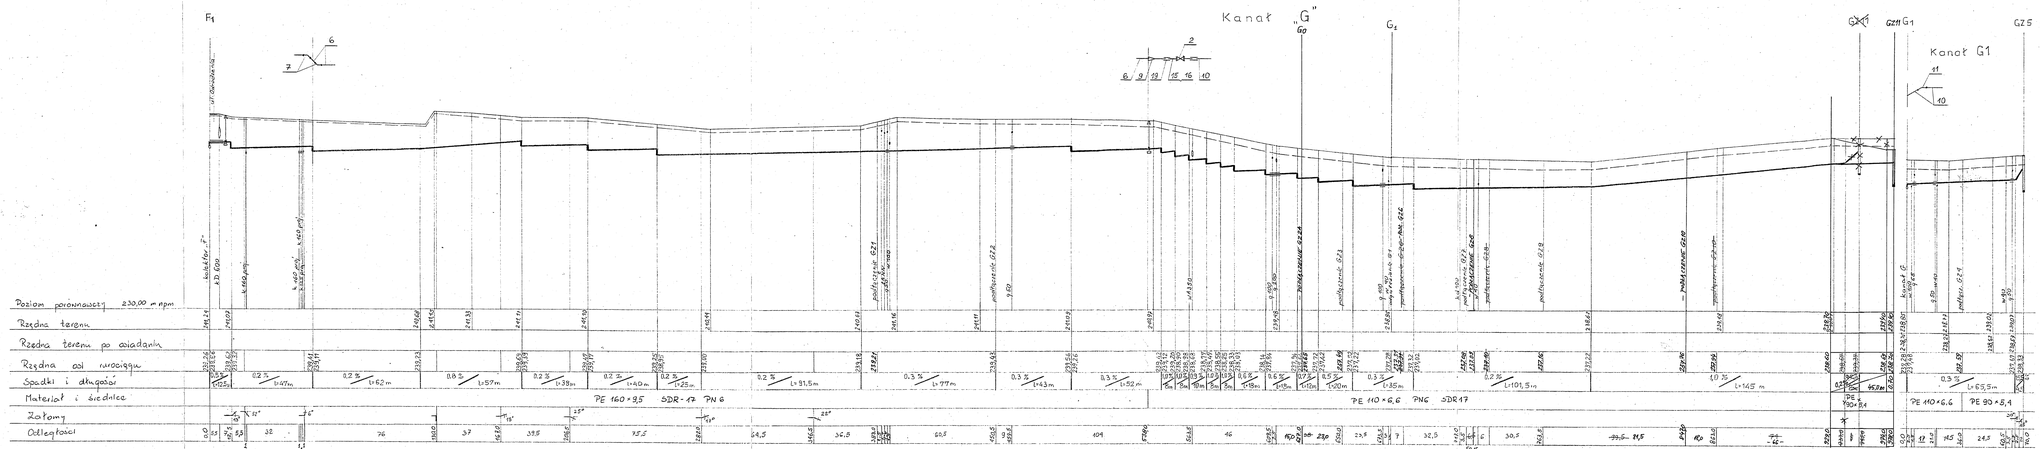

UWAGI:

1. ZE WZGLĘDU NA BRAK SZCZEGÓŁOWEJ INWENTARYZACJI SIECI KANALIZACJI DESZCZOWEJ NA TERENIE GMINY CHEŁM ŚLĄSKI PRZED PRZYSTĄPIENIEM DO ROBÓT W REJONIE W/W SIECI NALEŻY WYKONAĆ PRZEKOPY KONTROLNE.
2. NA TERENIE GMINY ISTNIEJE NIEZINWENTARYZOWANA SIEĆ DRENAŻOWA. W PRZYPADKU USZKODZENIA NALEŻY DRENAŻ ODBUDOWAĆ
3. PRZY PROJEKTOWANIU SIECI KANALIZACJI SANITARNEJ UWZGLĘDNIONO OSIADANIE TERENU WG DANYCH:
   KWK „PIAST" – LATA 2001 ÷ 2030
   KWK „ZIEMOWIT" – LATA 2001 ÷ 2020
   TEREN PO OSIADANIU OZNACZONO LINIĄ PRZERYWANĄ.
4. PRZED PRZYSTĄPIENIEM DO ROBÓT WYKONAWCZYCH NALEŻY ZAKTUALIZOWAĆ RZĘDNE TERENU (ZMIANY WYWOŁANE OSIADANIEM TERENU)
5. ZE WZGLĘDU NA POSIADANE RZĘDNYCH WYSOKOŚCIOWYCH EWENTUALNE KOLIZJE NA BUDOWIE

JAN SZCZEPANIK
Upr. bud. nr 2398/1, 7294
PROJEKTOWO – WYKONAWCZE
Zewn. Sieci wod. – kan.,gazowych i cieplnych
43-100 Tychy
ul. Filsudskiego 69/39
tel. 0049 (0)32/217 45 43

OBIEKT: KANALIZACJA SANITARNA DLA GM. CHEŁM ŚLĄSKI – ETAP „B"
FAZA: P. B. – Wyk.
MIEJSCOWOŚĆ: CHEŁM ŚLĄSKI
BRANŻA: SANITARNA
NAZWA RYS.: PROFIL PODŁUŻNY NR 3
SKALA: 1:1000/1000
RYS. NR: KS-13

Poz.	Nazwa części lub zespołu	Nadz.

Projektował: Jan Szczepanik
Sprawdził: mgr inż. Janusz Rutkowski

Nazwa i adres obiektu: KANALIZACJA SANITARNA DLA GMINY CHEŁM ŚLĄSKI

Przedmiot rysunku: PROFILE PODŁUŻNE KANAŁÓW „G", G1

Skala	Data	Nazwisko	Uprawnienia	Podpis
1000/1000	Projekt 12.2002	PODR. TECH. mgr inż. JANUSZ RUTKOWSKI		
	Sprawdz. II			
	Kier. proj.	mgr inż. H. SZCZERANOWICZ	804/90	
	Rys. inw.	mgr inż. J. BRÓŻDA	30/1966/81	

Stadium: PW | Data:

Nr rysunku: 395.05-20.81 | Nr archiwum: 395

HYDROSAN TECHNOLOGICZNA
HYDROSAN BIURO PROJEKTÓW GOSPODARKI WODNO-ŚCIEKOWEJ Sp. z o.o. - GLIWICE