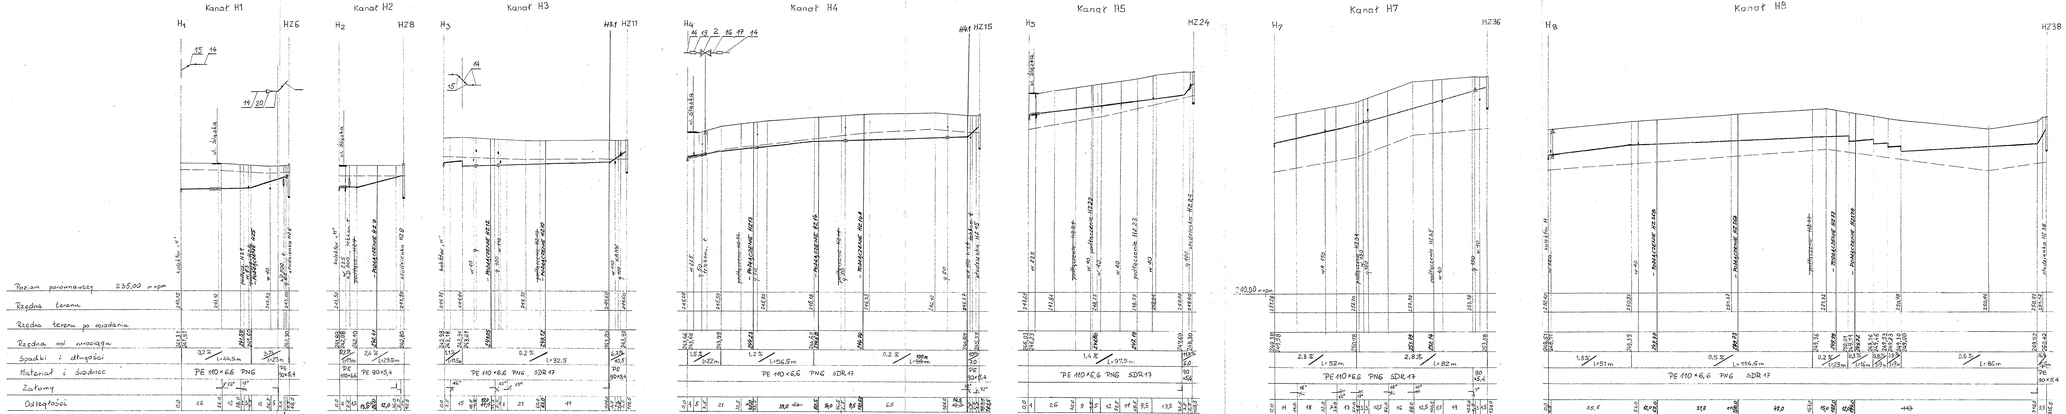


## UWAGI

1. ZE WZGLĘDU NA BRAK SZCZEGÓŁOWEJ INWENTARYZACJI SIECI KANALIZACJI DESZCZOWEJ NA TERENIE GMINY CHEŁM ŚLĄSKI PRZED PRZYSTĄPIENIEM DO ROBÓT W REJONIE W/W SIECI NALEŻY WYKONAĆ PRZEKOPY KONTROLNE.

2. NA TERENIE GMINY ISTNIEJE NIEZINWENTARYZOWANA SIEĆ DRENAŻOWA. W PRZYPADKU USZKODZENIA NALEŻY DRENAŻ ODBUDOWAĆ

3. PRZY PROJEKTOWANIU SIECI KANALIZACJI SANITARNEJ UWZGLĘDNIONO OSIADANIE TERENU WG DANYCH:
   KWK „PIAST" – LATA 2001 ÷ 2030
   KWK „ZIEMOWIT" – LATA 2001 ÷ 2020
   TEREN PO OSIADANIU OZNACZONO LINIĄ PRZERYWANĄ.

4. PRZED PRZYSTĄPIENIEM DO ROBÓT WYKONAWCZYCH NALEŻY ZAKTUALIZOWAĆ RZĘDNE TERENU GMINY WYGENE OSIADANIEM TERENU

5. ZE WZGLĘDU NA POSIADANIE RZĘDNYCH WYSOKOŚCIOWYCH EWENTUALNE KOLIZJE B NA BUDOWIE


JAN SZCZEPANEK
Upr. bud. nr 206/81, 72/94
PROJEKTOWO – WYCENAWCZE
Zewn. Sieci wod. – kan. gazowych i ciepłych
43-100 Tychy
ul. Filsudskiego 69/39
tel. 4949 (032)2174543


OBIEKT: KANALIZACJA SANITARNA DLA GM. CHEŁM ŚLĄSKI – ETAP „A"
TRASA: P. B. – Wyk.
MIEJSCOWOŚĆ: CHEŁM ŚLĄSKI
BRANŻA: SANITARNA
NAZWA RYS.: PROFIL PODŁUŻNY NR 5
SKALA: 1:1000/1000
RYS. NR: KS-15

| | | | |
|---|---|---|---|
| Projektował: | Jan Szczepanek | | |
| Sprawdził: | mgr inż. Jacek Rutkowski | | |
| Skala: | 1:1000/1000 | Uprawnienia: | Podpis: |
| Data: | 2005 | mgr inż. Jan Szczepanek | |
| Format: | A1 | Nr ew. | |
| Ilość arkuszy: | 1 | Nr inw. | |

Przedmiot opracowania:
PROFILE PODŁUŻNE KANAŁÓW H1, H2, H3, H4, H5, H7, H8

| | | | |
|---|---|---|---|
| Nr umowy: | | Nr archiwalny: | 395.05-20.83 |
| Stadium: | PW | Nr projektu: | 395 |

Branża: TECHNOLOGICZNA


HYDROSAN
BIURO PROJEKTÓW GOSPODARKI WODNO-SCIEKOWEJ Sp. z o.o. - GLIWICE