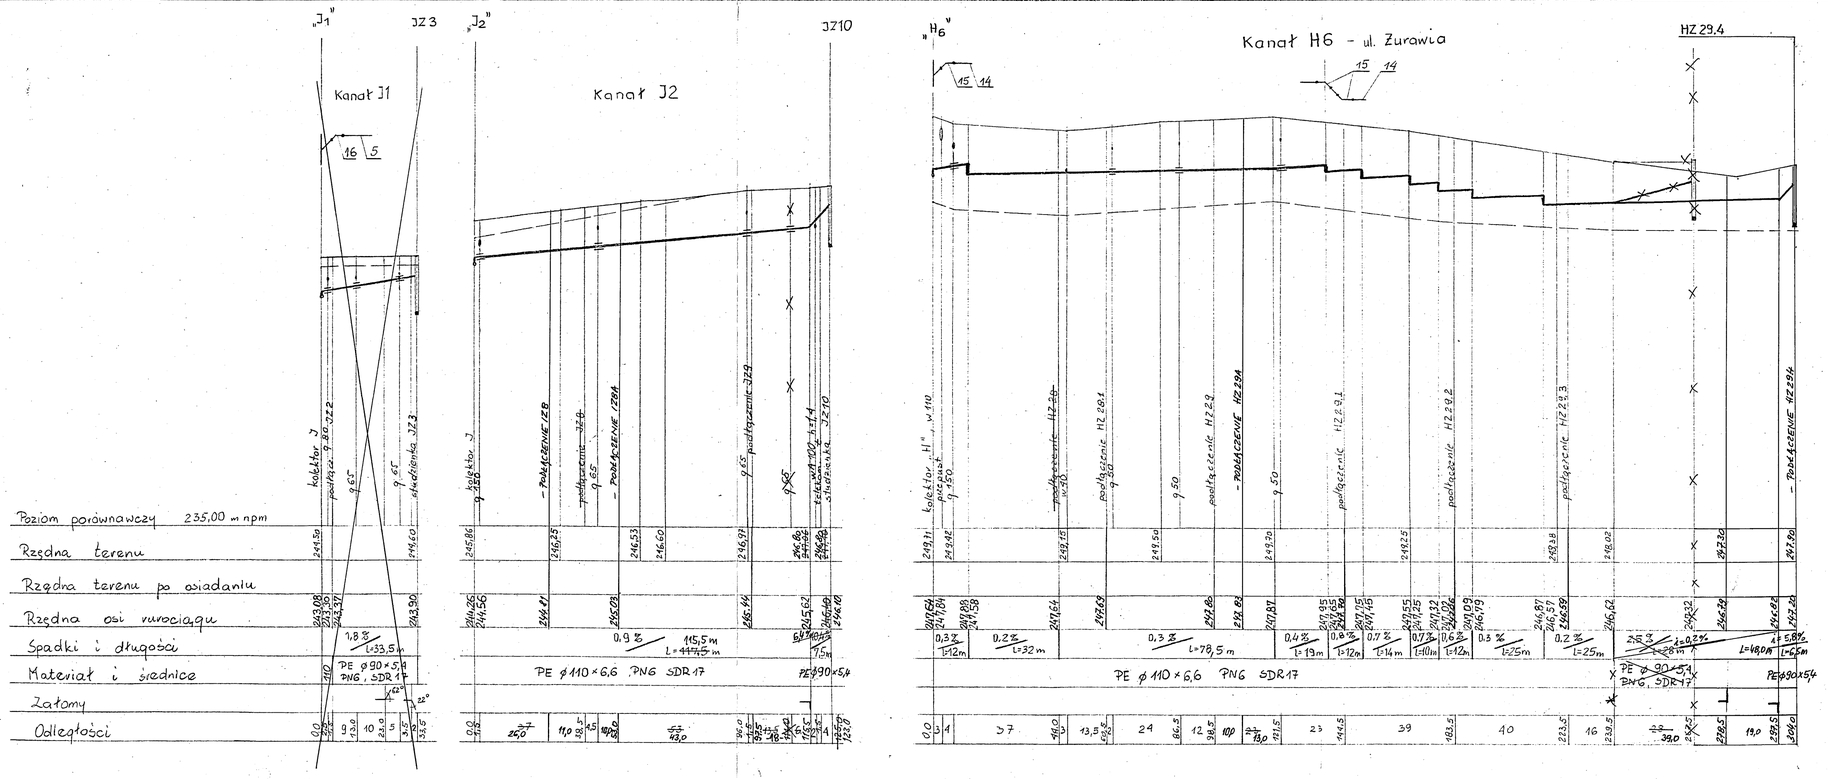

UWAGI:

1. ZE WZGLĘDU NA BRAK SZCZEGÓŁOWEJ INWENTARYZACJI SIECI KANALIZACJI DESZCZOWEJ NA TERENIE GMINY CHEŁM ŚLĄSKI PRZED PRZYSTĄPIENIEM DO ROBÓT W REJONIE W/W SIECI NALEŻY WYKONAĆ PRZEKOPY KONTROLNE.

2. NA TERENIE GMINY ISTNIEJE NIEZINWENTARYZOWANA SIEĆ DRENAŻOWA. W PRZYPADKU USZKODZENIA NALEŻY DRENAŻ ODBUDOWAĆ

3. PRZY PROJEKTOWANIU SIECI KANALIZACJI SANITARNEJ UWZGLĘDNIONO OSIADANIE TERENU WG DANYCH:

   KWK „PIAST" – LATA 2001 ÷ 2030

   KWK „ZIEMOWIT" – LATA 2001 ÷ 2020

   TEREN PO OSIADANIU OZNACZONO LINIĄ PRZERYWANĄ.

4. PRZED PRZYSTĄPIENIEM DO ROBÓT WYKONAWCZYCH NALEŻY ZAKTUALIZOWAĆ RZĘDNE TERENU (ZMIANY WYWOŁANE OSIADANIEM TERENU)

5. ZE WZGLĘDU NA POSIAD
RZĘDNYCH WYSOKOŚCIOWY
EWENTUALNE KOLIZJE E
NA BUDOWIE

JAN SZCZEPANEK
Upr. bud. nr 299/81, 72/94
PROJEKTOWO – WYKONAWCZE
Zewn. Sieci wod. – kan.,gazowych i cieplnych
43-100 Tychy
ul. Piłsudskiego 69/39
tel. /0-49/ (0)32/2174543

OBIEKT: KANALIZACJA SANITARNA DLA GM. CHEŁM ŚLĄSKI – ETAP „B"	FAZA: P. B. – Wyk.
MIEJSCOWOŚĆ: CHEŁM ŚLĄSKI	BRANŻA: SANITARNA
NAZWA RYS.: PROFIL PODŁUŻNY NR 7	SKALA: 1:100/1000
Projektował: Jan Szczepanek	RYS. NR KS-17
Sprawdził: mgr inż. Jacek Kutniowski	

Poz.	Nazwa części lub zespołu	Ilość

Nazwa i adres obiektu:
KANALIZACJA SANITARNA DLA GMINY CHEŁM ŚLĄSKI

Przedmiot rysunku:
PROFILE PODŁUŻNE KANAŁÓW J1, J2, H6

Skala		Data	Nazwisko	Uprawnienia	Podpis
1:100 1:1000	Projektant	12.2002	MGR INŻ. E. DYBAŁ		
	Sprawdz.	II	MGR INŻ. M.SZCZEPANOWSKI	05-IV-1240 504/90	
	Oprac.				
	Kier. zesp.	"	MGR INŻ. J. BROŻDA	85/1966/kt.	
Stadium: PW	Zmiana				

Branża: TECHNOLOGICZNA
Nr rysunku: 395.05-20.85
Nr umowy: 395

HYDROSAN
BIURO PROJEKTÓW GOSPODARKI WODNO-ŚCIEKOWEJ Sp. z o.o. - GLIWICE