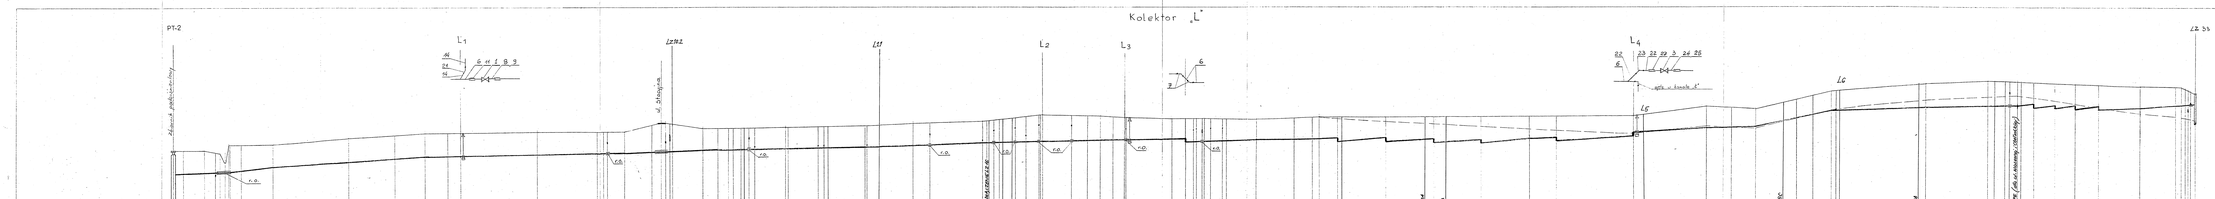


## UWAGI:

1. ZE WZGLĘDU NA BRAK SZCZEGÓŁOWEJ INWENTARYZACJI SIECI KANALIZACJI DESZCZOWEJ NA TERENIE GMINY CHEŁM ŚLĄSKI PRZED PRZYSTĄPIENIEM DO ROBÓT W REJONIE W/W SIECI NALEŻY WYKONAĆ PRZEKOPY KONTROLNE.
2. NA TERENIE GMINY ISTNIEJE NIEZINWENTARYZOWANA SIEĆ DRENAŻOWA. W PRZYPADKU USZKODZENIA NALEŻY DRENAŻ ODBUDOWAĆ.
3. PRZY PROJEKTOWANIU SIECI KANALIZACJI SANITARNEJ UWZGLĘDNIONO OSIADANIE TERENU WG DANYCH:
   KWK „PIAST" – LATA 2001 ÷ 2030
   KWK „ZIEMOWIT" – LATA 2001 ÷ 2020
   TEREN PO OSIADANIU OZNACZONO LINIĄ PRZERYWANĄ.
4. PRZED PRZYSTĄPIENIEM DO ROBÓT WYKONAWCZYCH NALEŻY ZAKTUALIZOWAĆ RZĘDNE TERENU (ZMIANY WYWOŁANE OSIADANIEM TERENU).
5. ZE WZGLĘDU NA POSIADANE RZĘDNYCH WYSOKOŚCIOWE EWENTUALNE KOLIZJE NA BUDOWIE


JAN SKOWRONEK
Upr. bud. nr 206/91/7256
44-100 GLIWICE ul. ŻWIRKI I WIGURY 92
Tel. 0-32-231-76-03
Tel. kom. 0-602-21-76-03


OBIEKT: KANALIZACJA SANITARNA DLA GM. CHEŁM ŚLĄSKI – ETAP „A"
MIEJSCOWOŚĆ: CHEŁM ŚLĄSKI
BRANŻA: SANITARNA
TREŚĆ RYSUNKU: PROFIL PODŁUŻNY NR 10
SKALA: 1:1000/1000

| | | |
|---|---|---|
| Projektował | Jan Skowronek | NR ZAŁ. |
| Sprawdził | mgr inż. Jarosław Kowalczyk | K5-20 |

| Poz. | Nazwa części lub zmiany | Data | Podpis |
|---|---|---|---|
| | Projekt budowlany | 12.2001 | |

| | | | |
|---|---|---|---|
| Projektował | mgr inż. Jarosław Kowalczyk | Uprawnienia | Podpis |
| Sprawdził | mgr inż. Jarosław Kowalczyk | | |
| Kierownik | mgr inż. Jarosław Kowalczyk | | |
| Rysował | mgr inż. Jarosław Kowalczyk | | |

Przedmiot opracowania: PROFIL PODŁUŻNY KOLEKTORA „L"

| | | | |
|---|---|---|---|
| Skala | 1:1000/1000 | Data | 12.2001 |
| Rzędne | m n.p.m. Bałtyk | Nr arch. | 395.05-20.88 |

Branża: TECHNOLOGICZNA


HYDROSAN
BIURO PROJEKTÓW GOSPODARKI WODNO-ŚCIEKOWEJ Sp. z o.o. - GLIWICE


| | |
|---|---|
| Nr rysunku | 395.05-20.88 |
| | 395 |