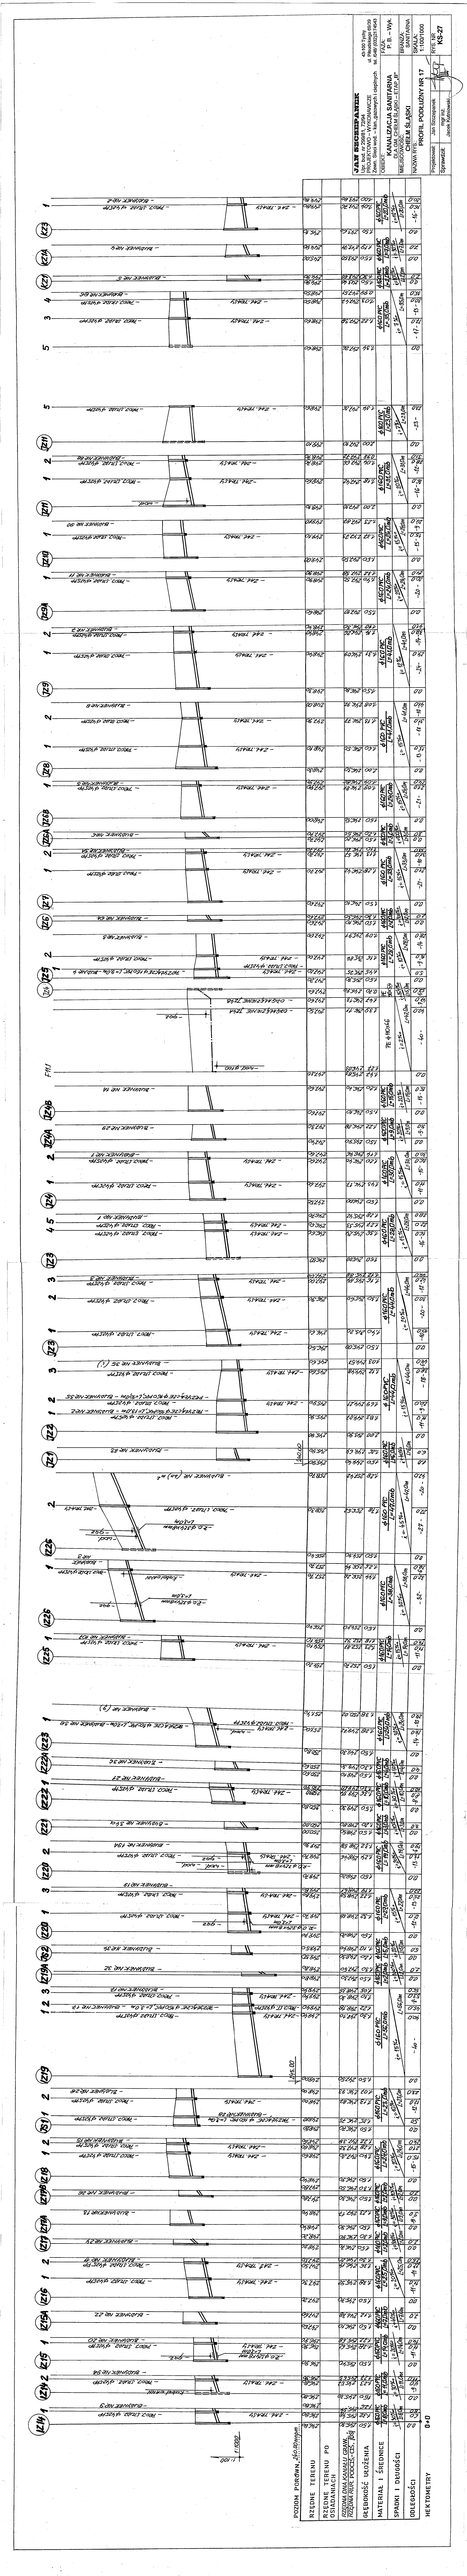
JAN BIDERMAN
PROJEKTOWO - WYKONAWCZE
ul. Stanisława Hadyny 6
tel. 32 2 55 55 55
email: jan.biderman@gmail.com
OBIEKT: KANALIZACJA SANITARNA
MIEJSCE: PLAC CZERNA BLASKU – ŻYRAFA „A"
NAZWA: PROFIL PODŁUŻNY NR 1
PROFIL - PODŁUŻNY NR 1
SKALA: 1:100/1000
BRANŻA: SANITARNA
NR: KS-27
Projektował: mgr inż. Jan Biderman
Sprawdził: mgr inż. Jan Biderman
ŻYRAFA „A" – WA
ŻYRAFA „A" – ŻYRAFA „B"
POZIOM PORÓWNAWCZY (Wysokości)
RZĘDNE TERENU
RZĘDNE TERENU PO NIWELACJI
RZĘDNA DNA KANAŁU (DNA PRZEWODU ROCZNEGO) OBJ.
GŁĘBOKOŚĆ ZALEGANIA
MATERIAŁ I ŚREDNICE
SPADKI I DŁUGOŚCI
DŁUGOŚCI
WERTOMETRY
0-40