


LEGENDA:

- projektowana niweleta krawężnika
- projektowany ściek przykrawężnikowy
- istniejąca krawędź drogi
- wd wpust deszczowy
- dno rowu ( regulacja i umocnienie skarpy)

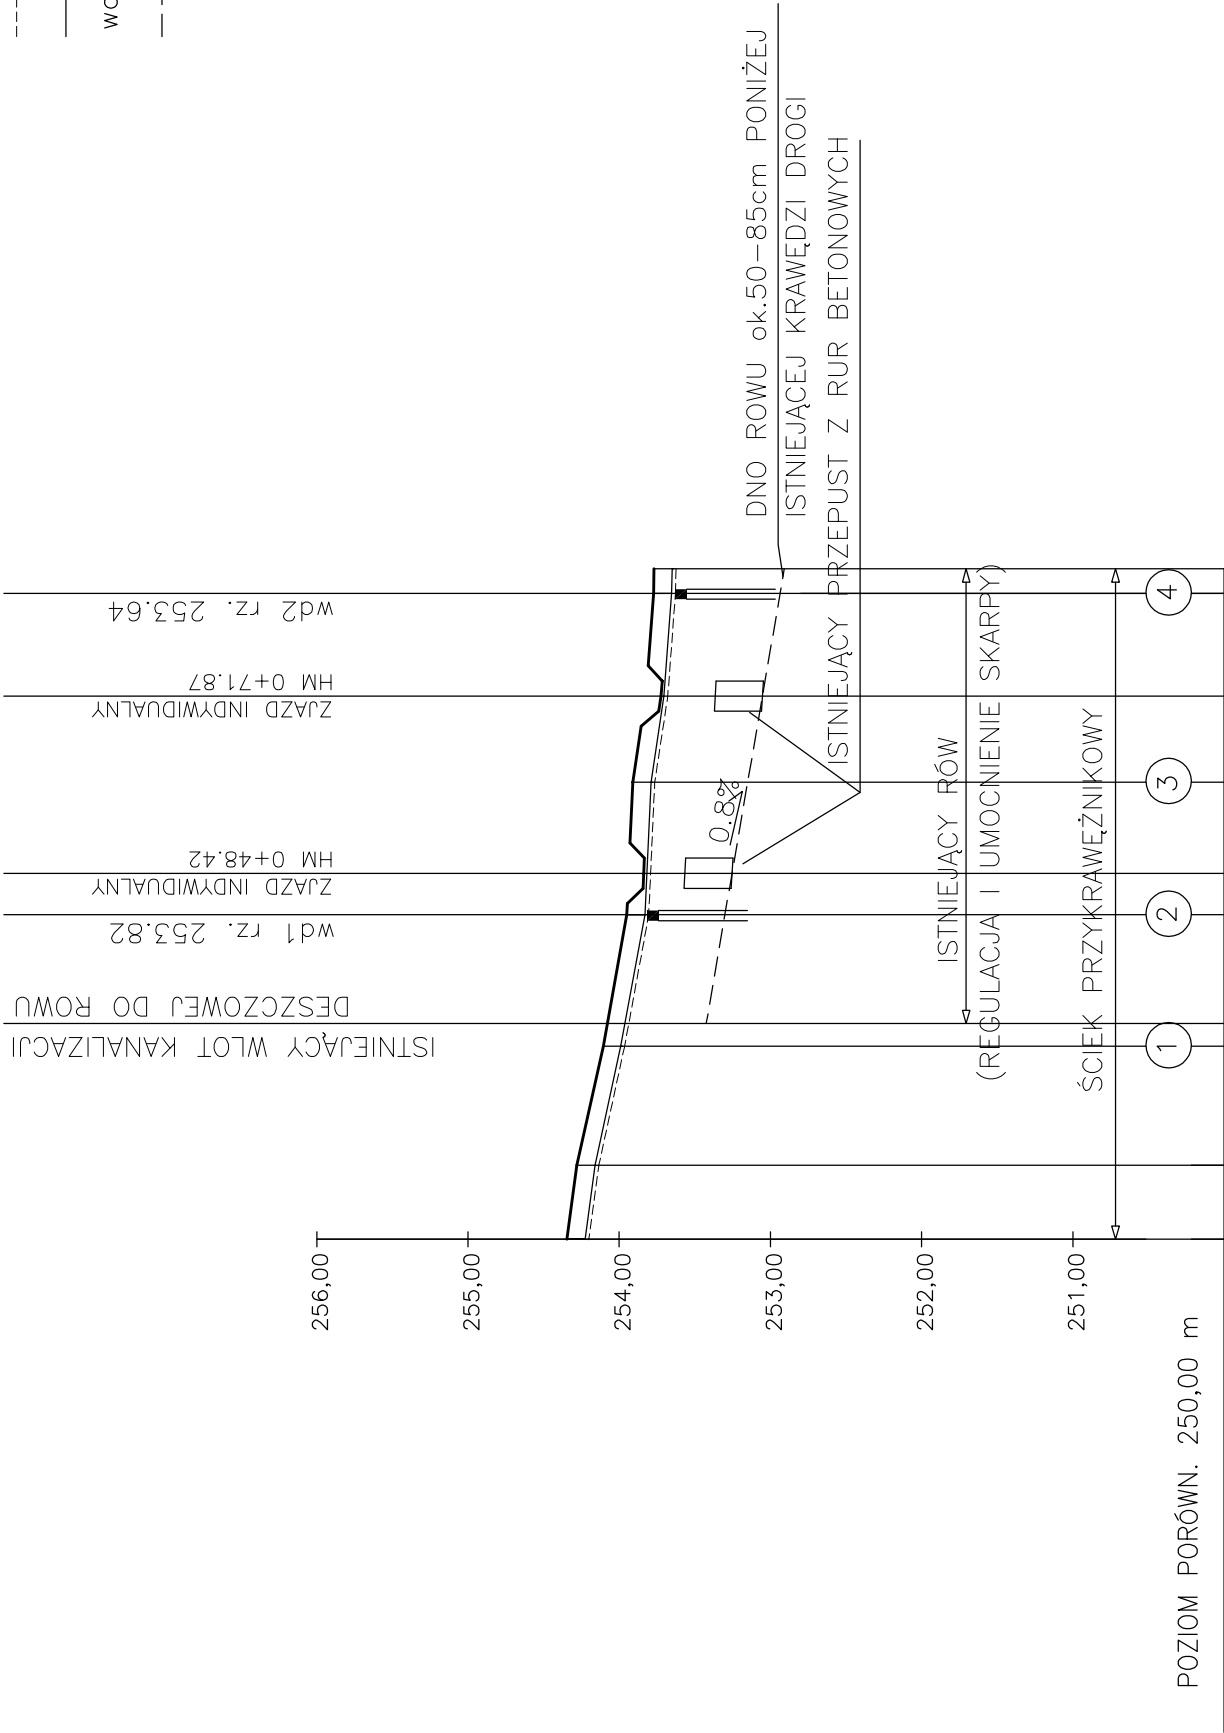

Wykonawca:	FIRMA PROJEKTOWA "KONS-PRO" Orbi; Oświęcim, ul.Ceglana 3	
Inwestor:	GMINA CHEŁM ŚLĄSKI 41-403 Chełm Śląski, ul.Konarskiego 2	
Temat:	PROJEKT BUDOWLANY BUDOWY CHODNIKA PRZY UL.CHEŁMSKIEJ W CHEŁMIE ŚLĄSKIM	Data: XI.2008r
Projekt:	ODCINEK OD UL.KURPIŃSKIEGO DO ISTN. CHODNIKA (OD KM 15+073,50 DO KM 15+162,25)	
Tytuł rysunku:	PROFIL CHODNIKA	
Skala:	1:1000/50	
Zespół projektowy:	inż. Janusz Baran Upr. w spec. konstr.-bud. Nr 345/2002	Podpis: 2
	inż. Paweł Kusak	Podpis:
		Podpis:
KONS-PRO Orbi		