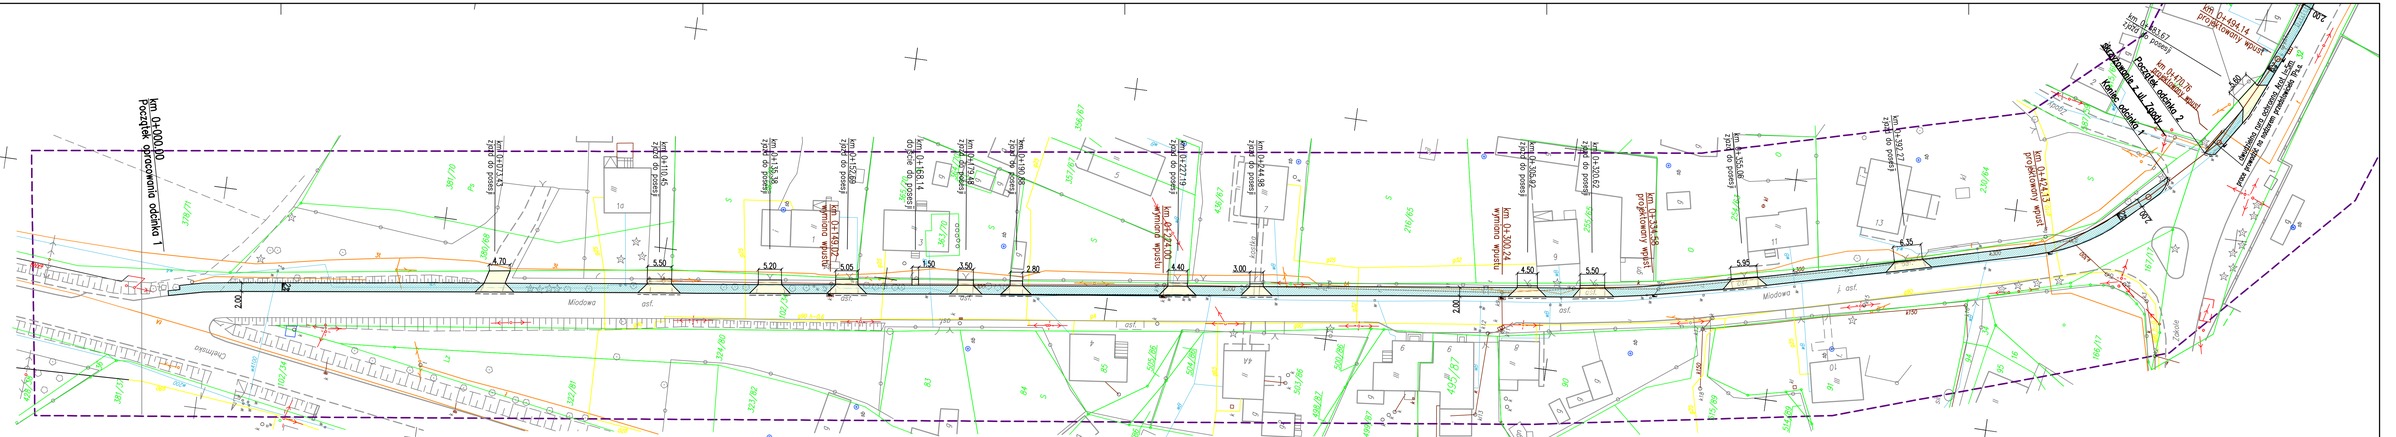

zieleniec
chodnik
zjazd
krawężnik obniżony
projektowany wpust
projektowana studnia
projektowany kanał
0 + 000 kilometraż
spadki poprzeczne

BIURO PROJEKTÓW KOMUNALNYCH DROGAN
ul. Kochanowskiego 39/54
41-403 Chełm Śląski
tel./fax 032-764-44-62
Anna Stanieczek
Olgierd Stanieczek

Inwestor:	Gmina Chełm Śląski ul. Konarskiego 2 41-403 Chełm Śląski	Działka	PW
Przedsięwzięcie:	Budowa chodnika wzdłuż ulicy Zakole i Miodowej w Chełmie Śląskim	Data	IV 2010
Tytuł rysunku:	Plan sytuacyjny – część 1	Skala	1:500

Funkcja	Imię i nazwisko	Nr upr.	Branża	Podpis	Nr rys.
Projektant	mgr inż. Olgierd STANIECZEK	45/02	drogi		2
Projektant	mgr inż. Anna STANIECZEK	44/02	konstrukcyjna		