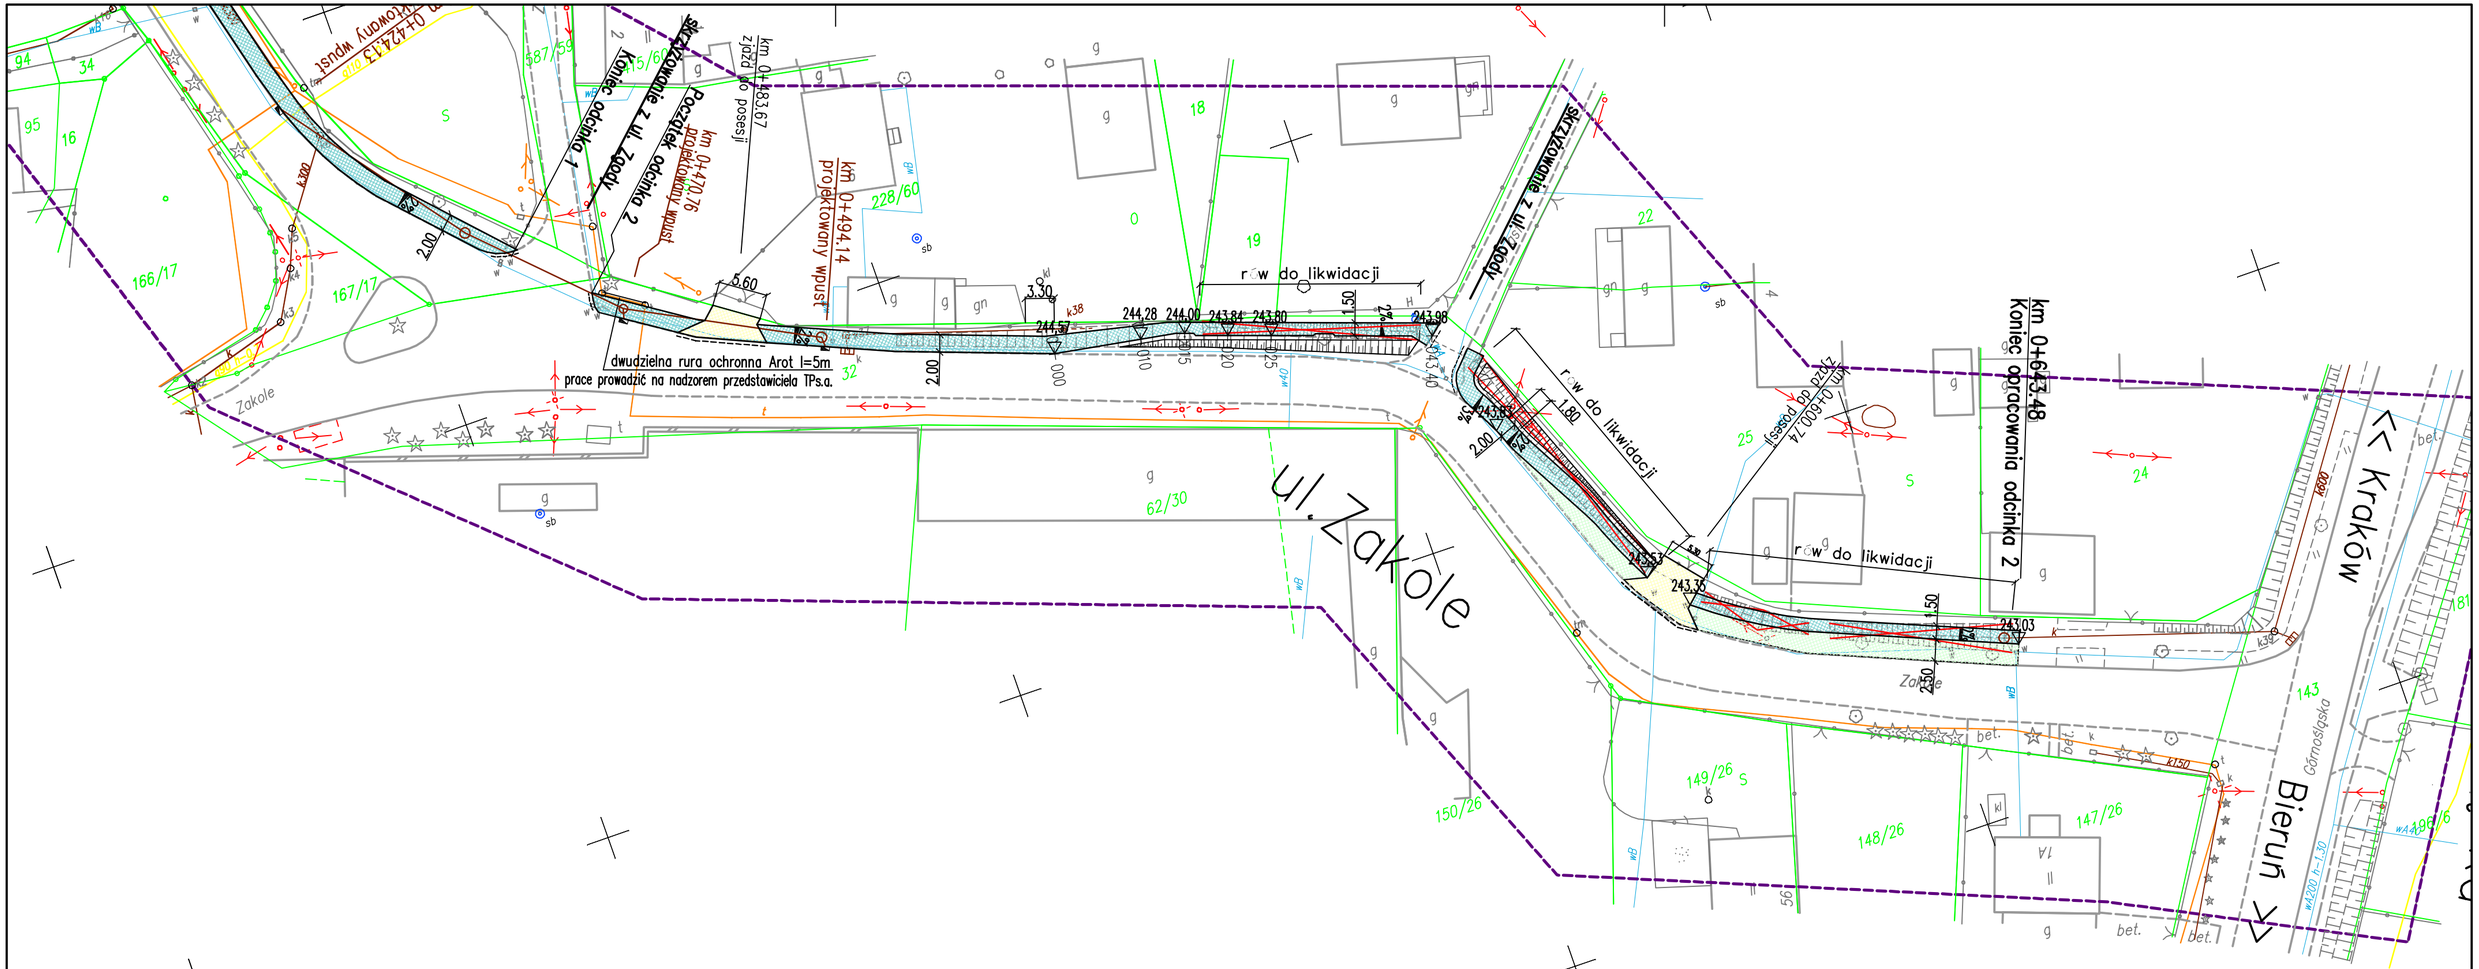

	zieleniec
	chodnik
	zjazd
	krawężnik obniżony
	projektowany wpust
	projektowana studnia
	projektowany kanał
0 + 000	kilometraż
3%	spadki poprzeczne

Biuro Projektów Komunalnych DROGSAN s.c.
ul. B.Chrobrego 9/106, 40-881 Katowice, tel./fax 032-254-64-05
Anna Olgierd STANIECZEK

Inwestor: Gmina Chełm Śląski, ul. Konarskiego 2, 41-403 Chełm Śląski

Stadium: PW

Przedsięwzięcie: Budowa chodnika wzdłuż ulicy Zakole i Miodowej w Chełmie Śląskim

Data: XII 2010

Tytuł rysunku: Plan sytuacyjny – część 2

Skala: 1:500

Funkcja	Imię i nazwisko	Nr upr.	Branża	Podpis
Projektant	mgr inż. Olgierd STANIECZEK	45/02	drogi	
Sprawdzający	inż. Krzysztof PACH	SLK/0171/POOD/06	drogi	
Projektant	mgr inż. Anna STANIECZEK	447/02	kanalizacja	
Sprawdzający	mgr inż. Michał SZWEDA	720/01	kanalizacja	

Nr rys. 3