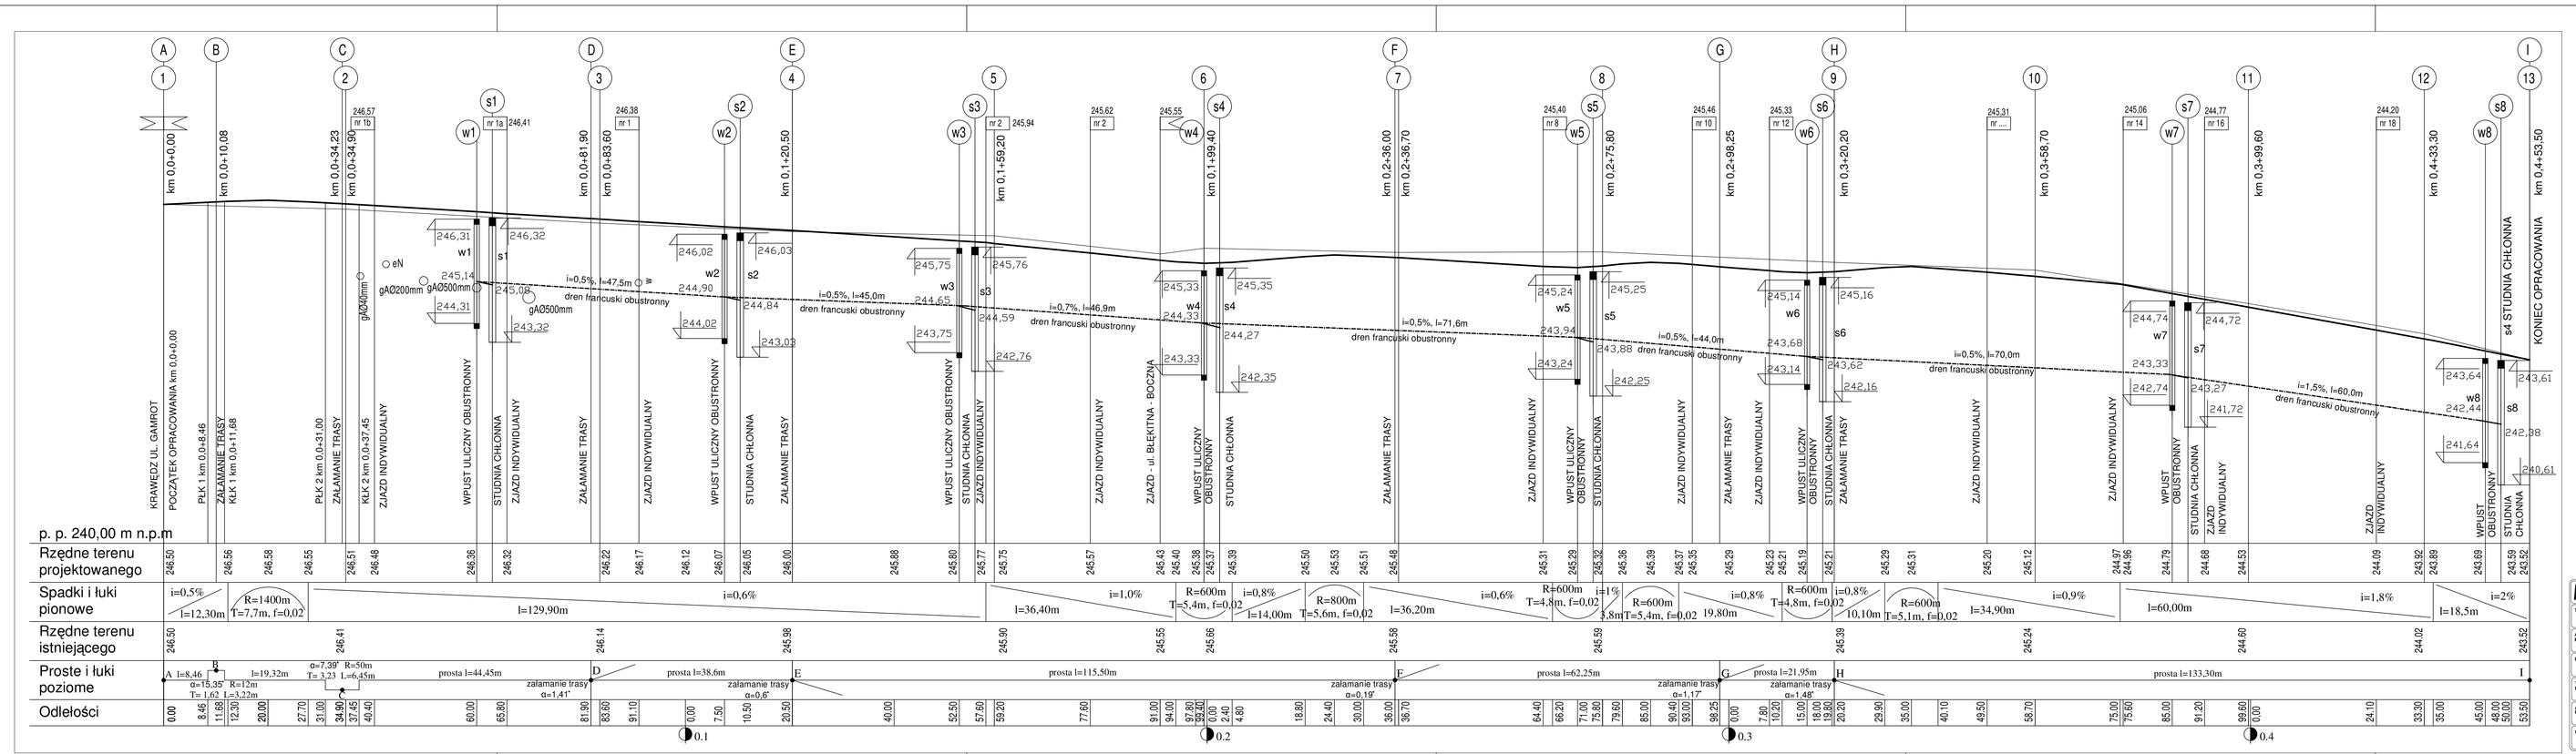

WILBUD *Usługi inżynieryjno - Budowlane wilbud@wilbud.pl*
43-100 Tychy ul. Janałów7, tel. (032) 217-05-10

TEMAT	Przebudowa ul. Błękitnej w Chełmie Śląskim		
ADRES BUDOWY	Chełm Śląski ul. Błękitna	FAZA	PBW
INWESTOR	Urząd Gminy Chełm Śląski ul. Gamrota 1 B 41-403 Chełm Śląski	BRANŻA	Drogi
TREŚĆ RYSUNKU	Profil podłużny	SKALA	1:50/500
AUTOR PROJEKTU	inż. Józef Wilczek upr. 1800/94/ 1385/79	DATA	05.2009
OPRACOWAŁ	mgr inż. Jacek Kaczmarczyk mgr inż. Marcin Wilczek	NR RYS.	3