



PRZEKRÓJ A-A

(z jednostronnie obniżonym krawężnikiem)

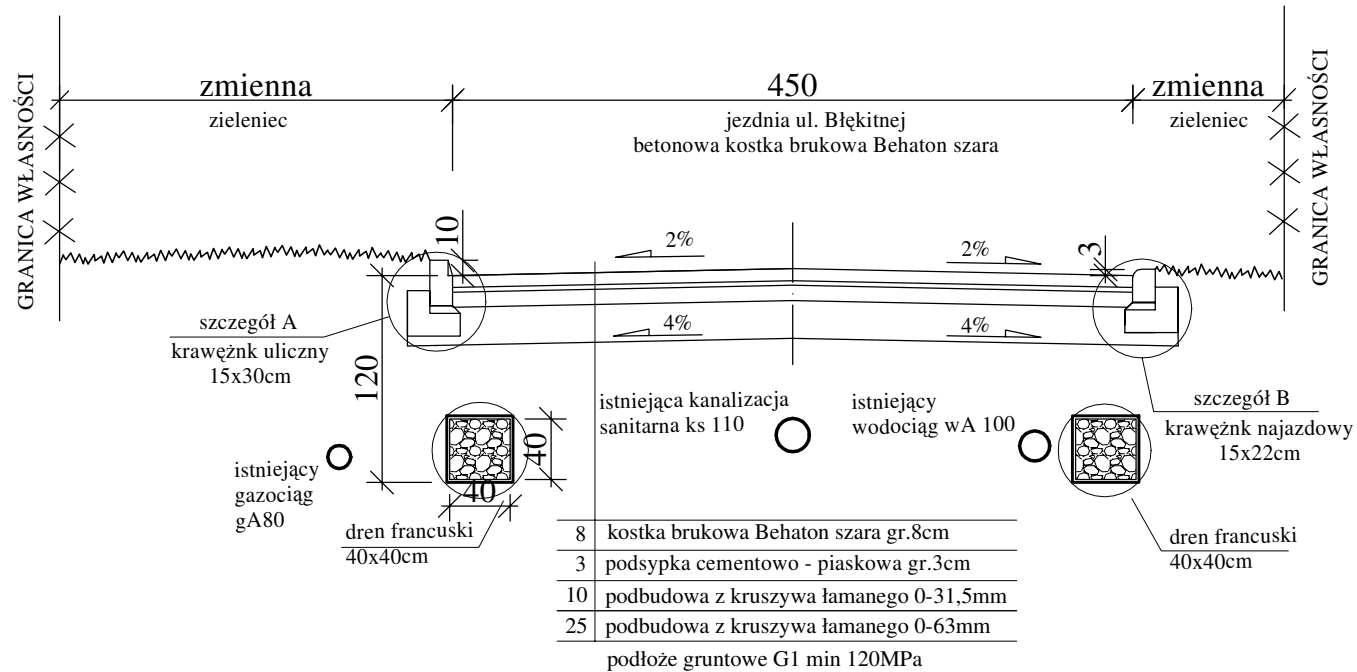

PRZEKRÓJ B-B

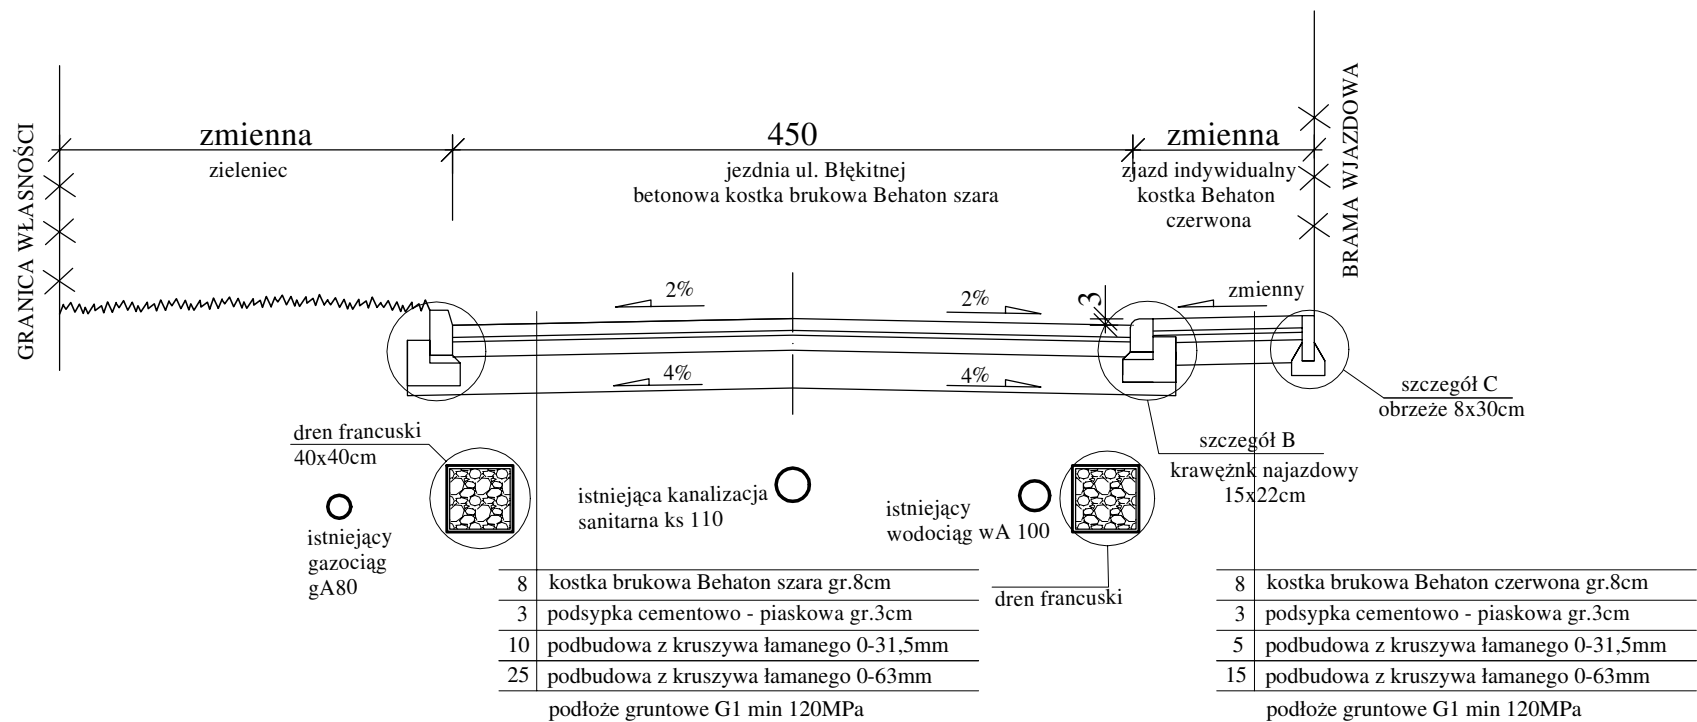

WILBUD Usługi Inżynieryjno - Budowlane wilbud@wilbud.pl 43-100 Tychy ul. Junaków7, tel. (032) 217-05-10		
TEMAT	Przebudowa ul. Błękitnej w Chelmie Śląskim	
ADRES BUDOWY	Chelm Śląski ul. Błękitna	FAZA PBiW
INWESTOR	Urząd Gminy Chelm Śląski ul. Konarskiego 2 41-403 Chelm Śląski	BRANŻA Drogi
TREŚĆ RYSUNKU	Przekroje konstrukcyjne	SKALA 1:50
AUTOR PROJEKTU	inż. Józef Wilczek upr. 1800/94 i 385/79	DATA 05.2009
OPRACOWAŁ	mgr inż. Jacek Kaczmarzyk mgr inż. Marcin Wilczek	NR RYS. 5