




WPROWADZENIA DRENU DO WPUSTU ULICZNEGO

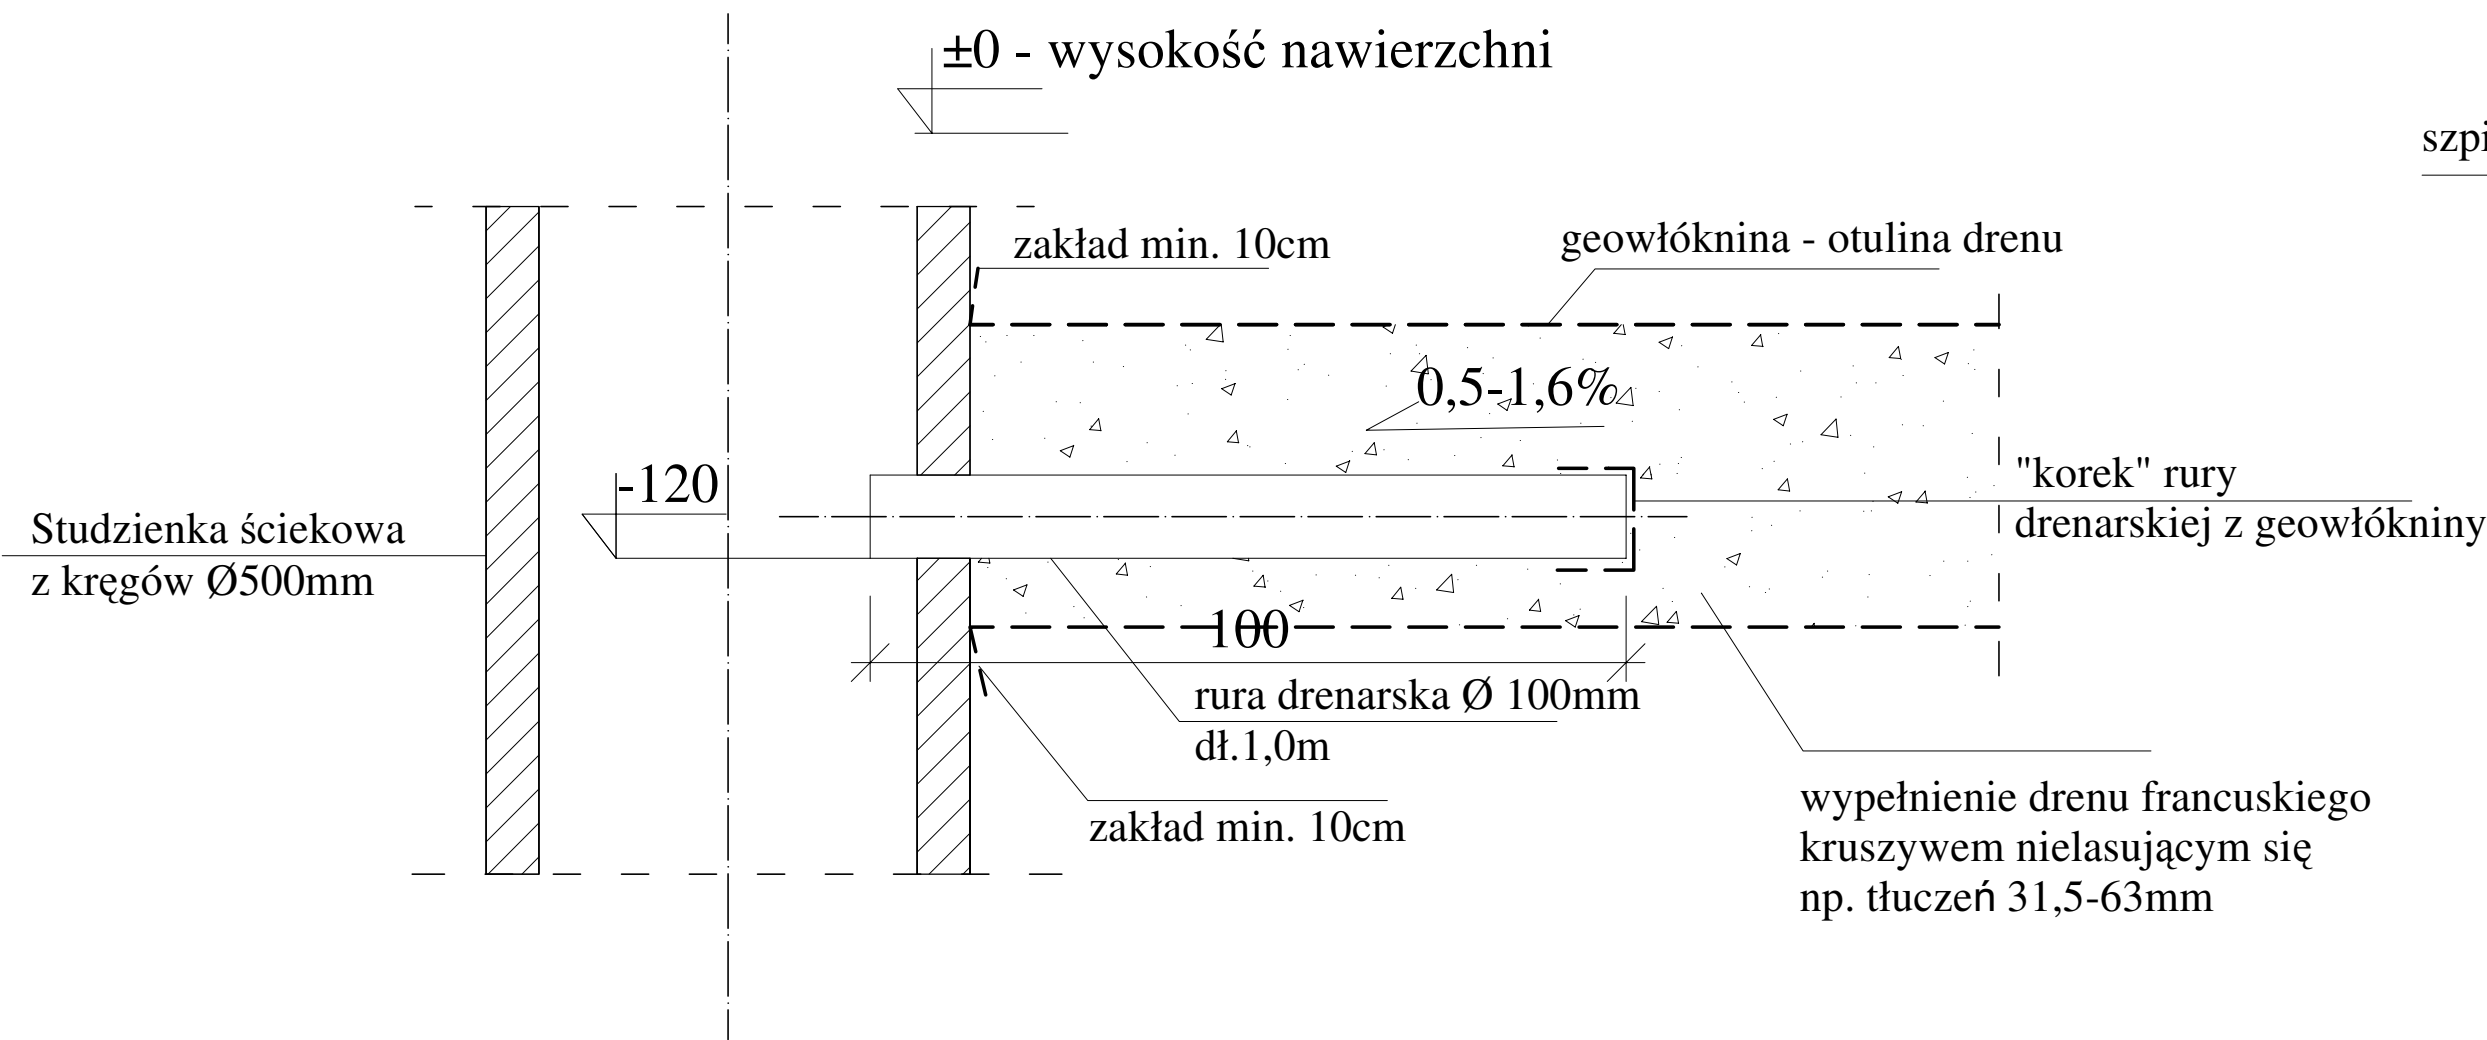

Szczegół drenu francuskiego 40x40cm przy włączeniu do wpustu ulicznego

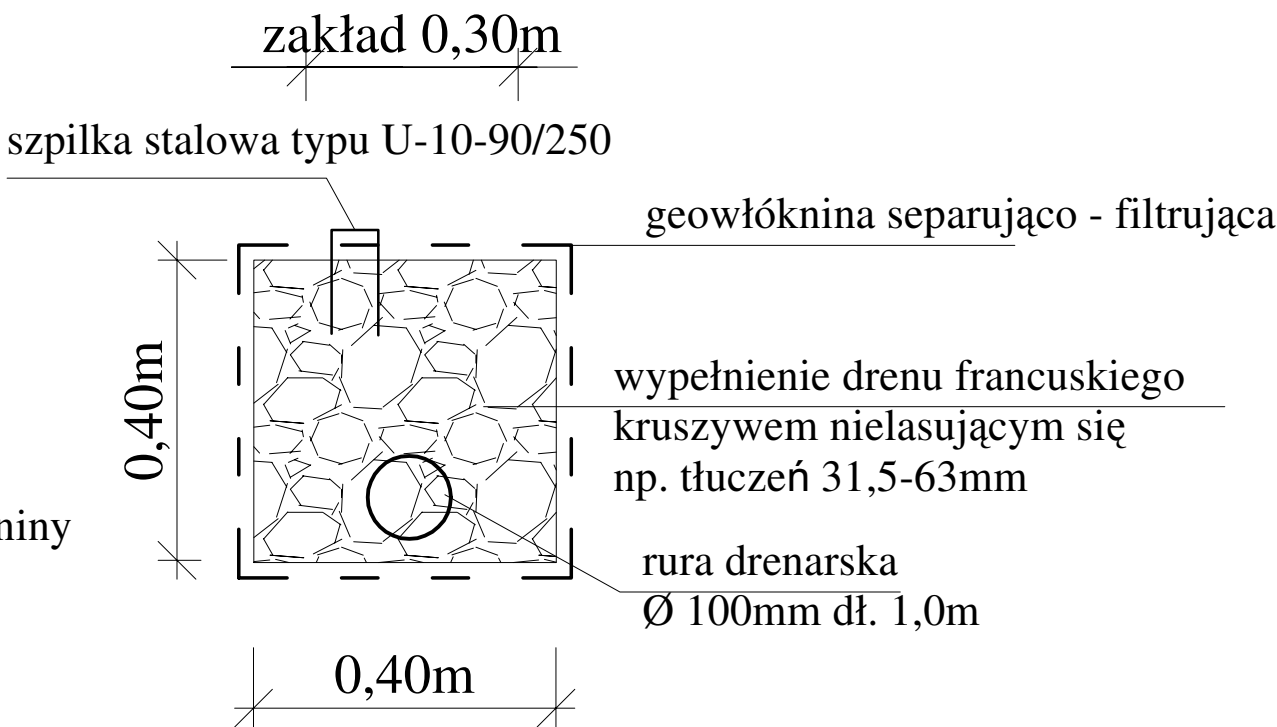

RZUT Z GÓRY

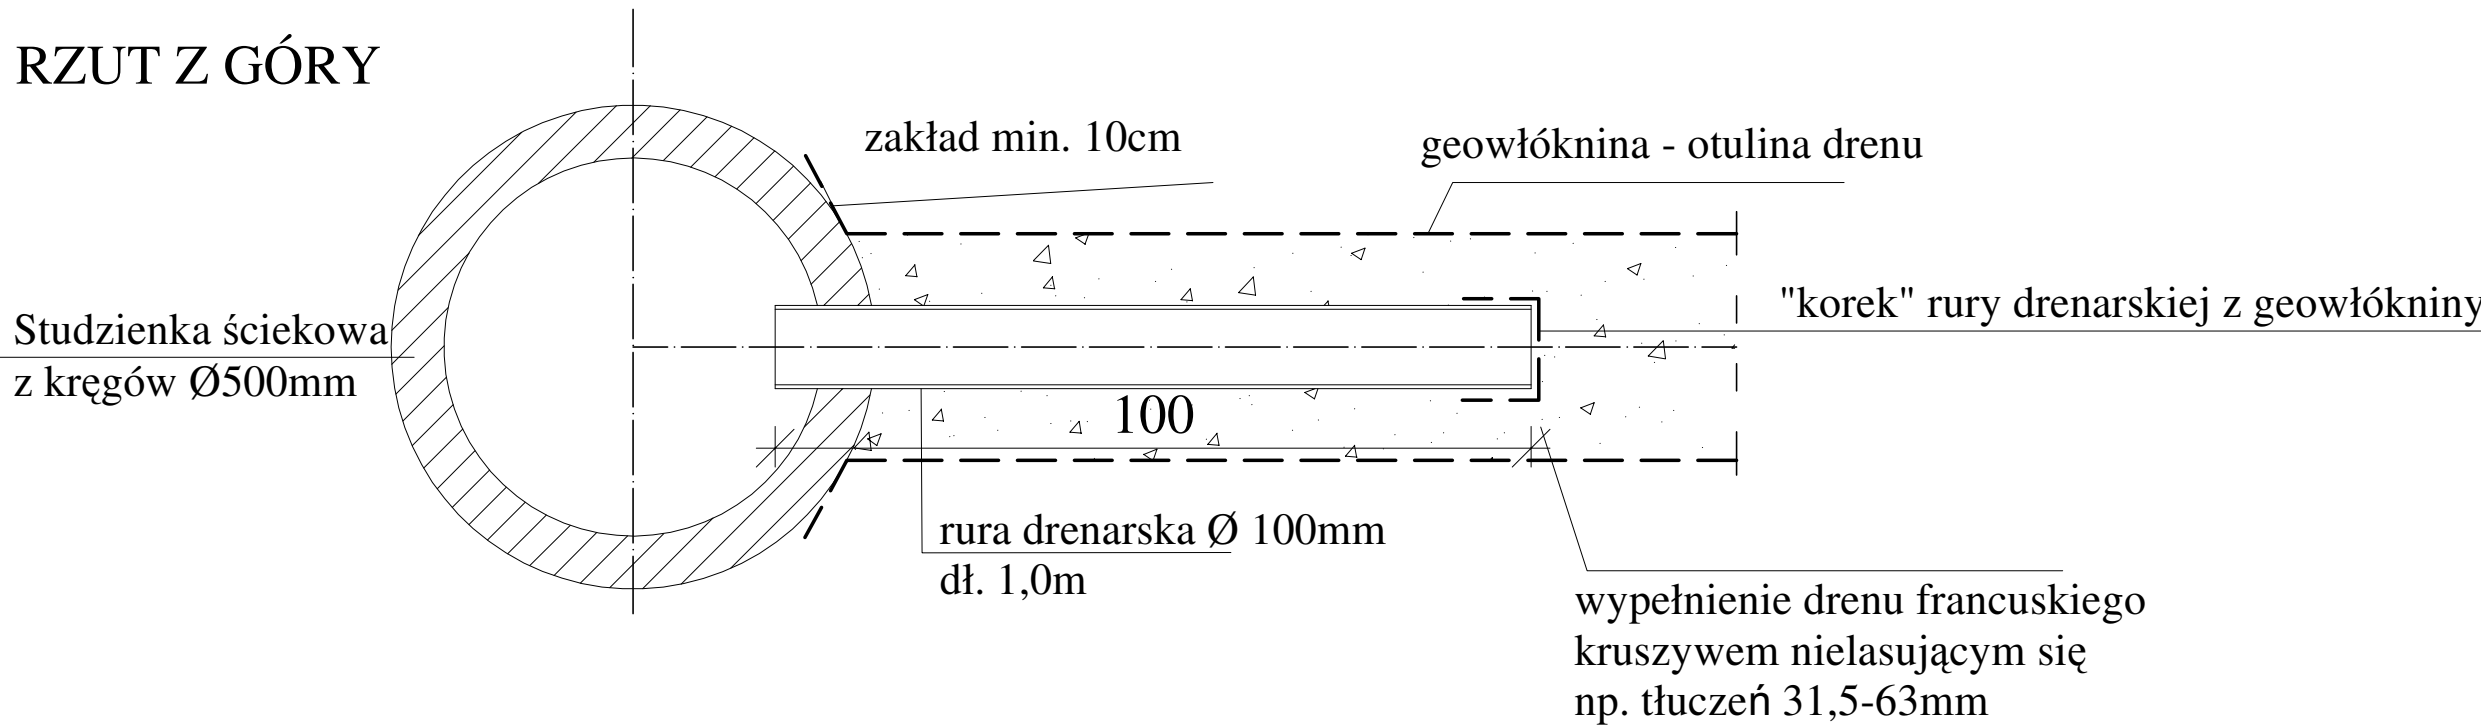

<b>WILBUD</b> Usługi Inżynieryjno - Budowlane wilbud@wilbud.pl 43-100 Tychy ul. Junaków 7, tel. (032) 217-05-10		
TEMAT	Przebudowa ul. Błękitnej w Chelmie Śląskim	
ADRES BUDOWY	Chelm Śląski ul. Błękitna	FAZA PBIW
INWESTOR	Urząd Gminy Chelm Śląski ul. Konarskiego 2 41-403 Chelm Śląski	BRANŻA Drogi
TRESC RYSUNKU	Szczegół drenu francuskiego	SKALA 1:10
AUTOR PROJEKTU	inż. Józef Wilczek upr. 1800/94 i 385/79	DATA 05.2009
OPRACOWAŁ	mgr inż. Jacek Kaczmarszyk mgr inż. Marcin Wilczek	NR RYS. 7