

DROGA GMINNA - ul. Śląska

KATEGORIA RUCHU KR2


KLASA DROGI Z 1/2, Vp=60 km/h

PRZEKRÓJ TYPOWY NA ŁUKU
PRZEKRÓJ A-A

od km 0+010.75 do km 0+107.73
od km 0+130.60 do km 0+197.68
od km 0+320.61 do km 0+412.84

chodnik – od km 0+000 do km 0+216.40
od km 0+689.20 do km 0+699.86

chodnik – od km 0+059.70 do km 0+699.86
opaska szer. 0.5-1.25m – od km 0+000 do km 0+038.79

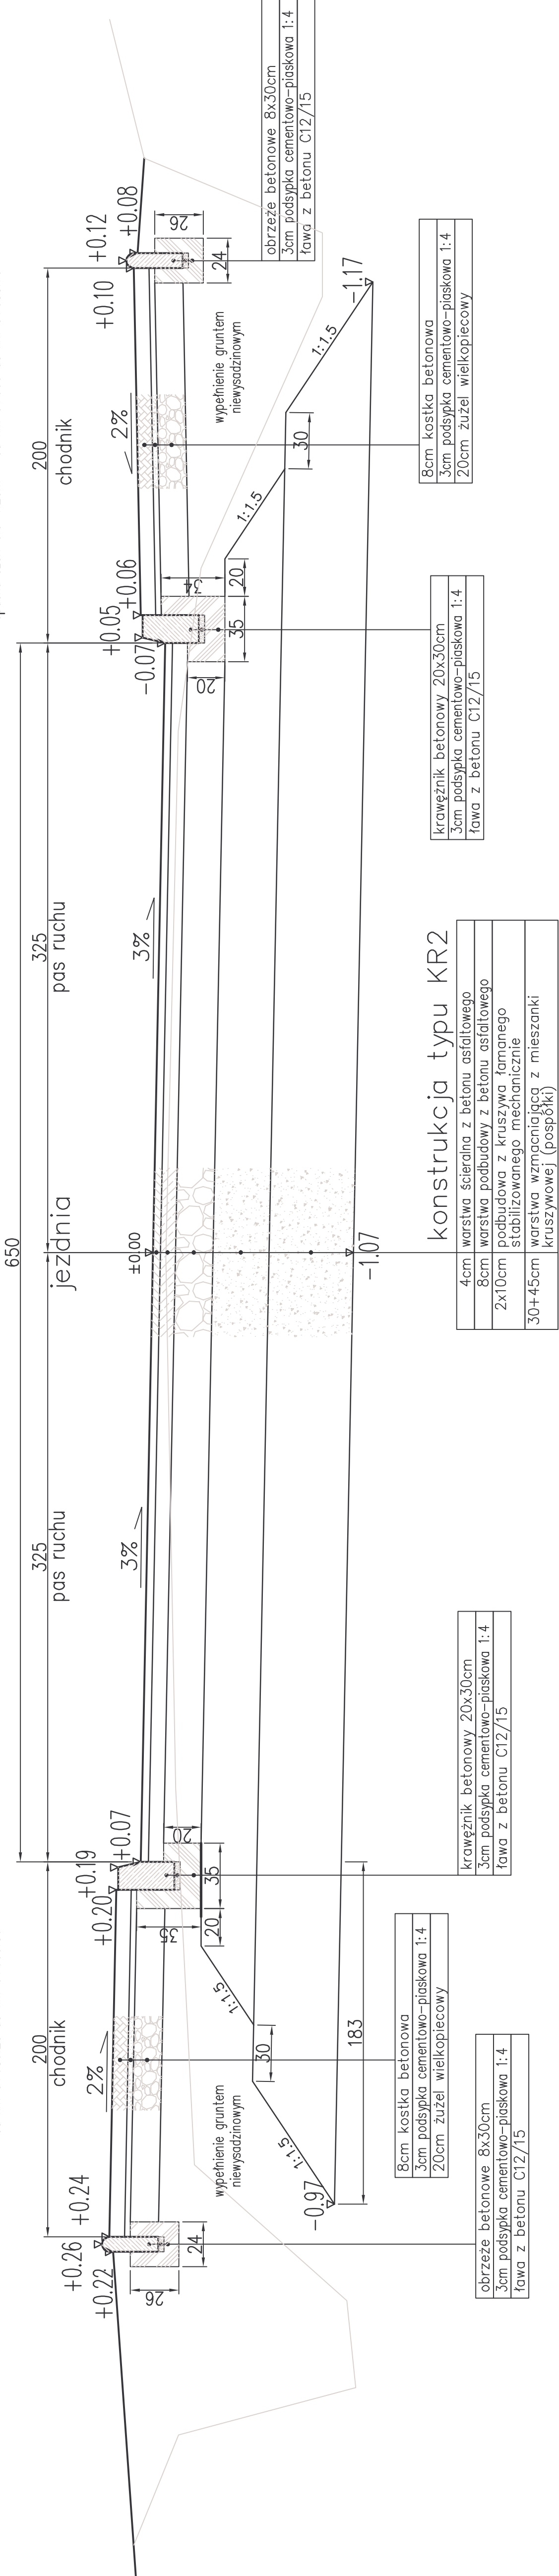

Investor:	Gmina Chelm Śląski ul. Konarskiego 2 41-403 Chelm Śląski	Stradum	PW
Przebudowanie:	Budowa chodnika przy ulicy Śląskiej wraz z odwodnieniem i odtworzeniem jezdni na odcinku ul. Chelmskiej od ul. Odrodzenia w Chelmie Śląskim	Data:	X 2008
Tytuł rysunku:	Przekrój typowy A-A	Skala:	1:20
Funkcja:	mgr inż. Olgierd STANIECZEK	Nr upr.:	45/2002
Projektant:	mgr inż. Olgierd STANIECZEK	Bransza:	drogi
		Podpis:	
		Nr ps.:	5