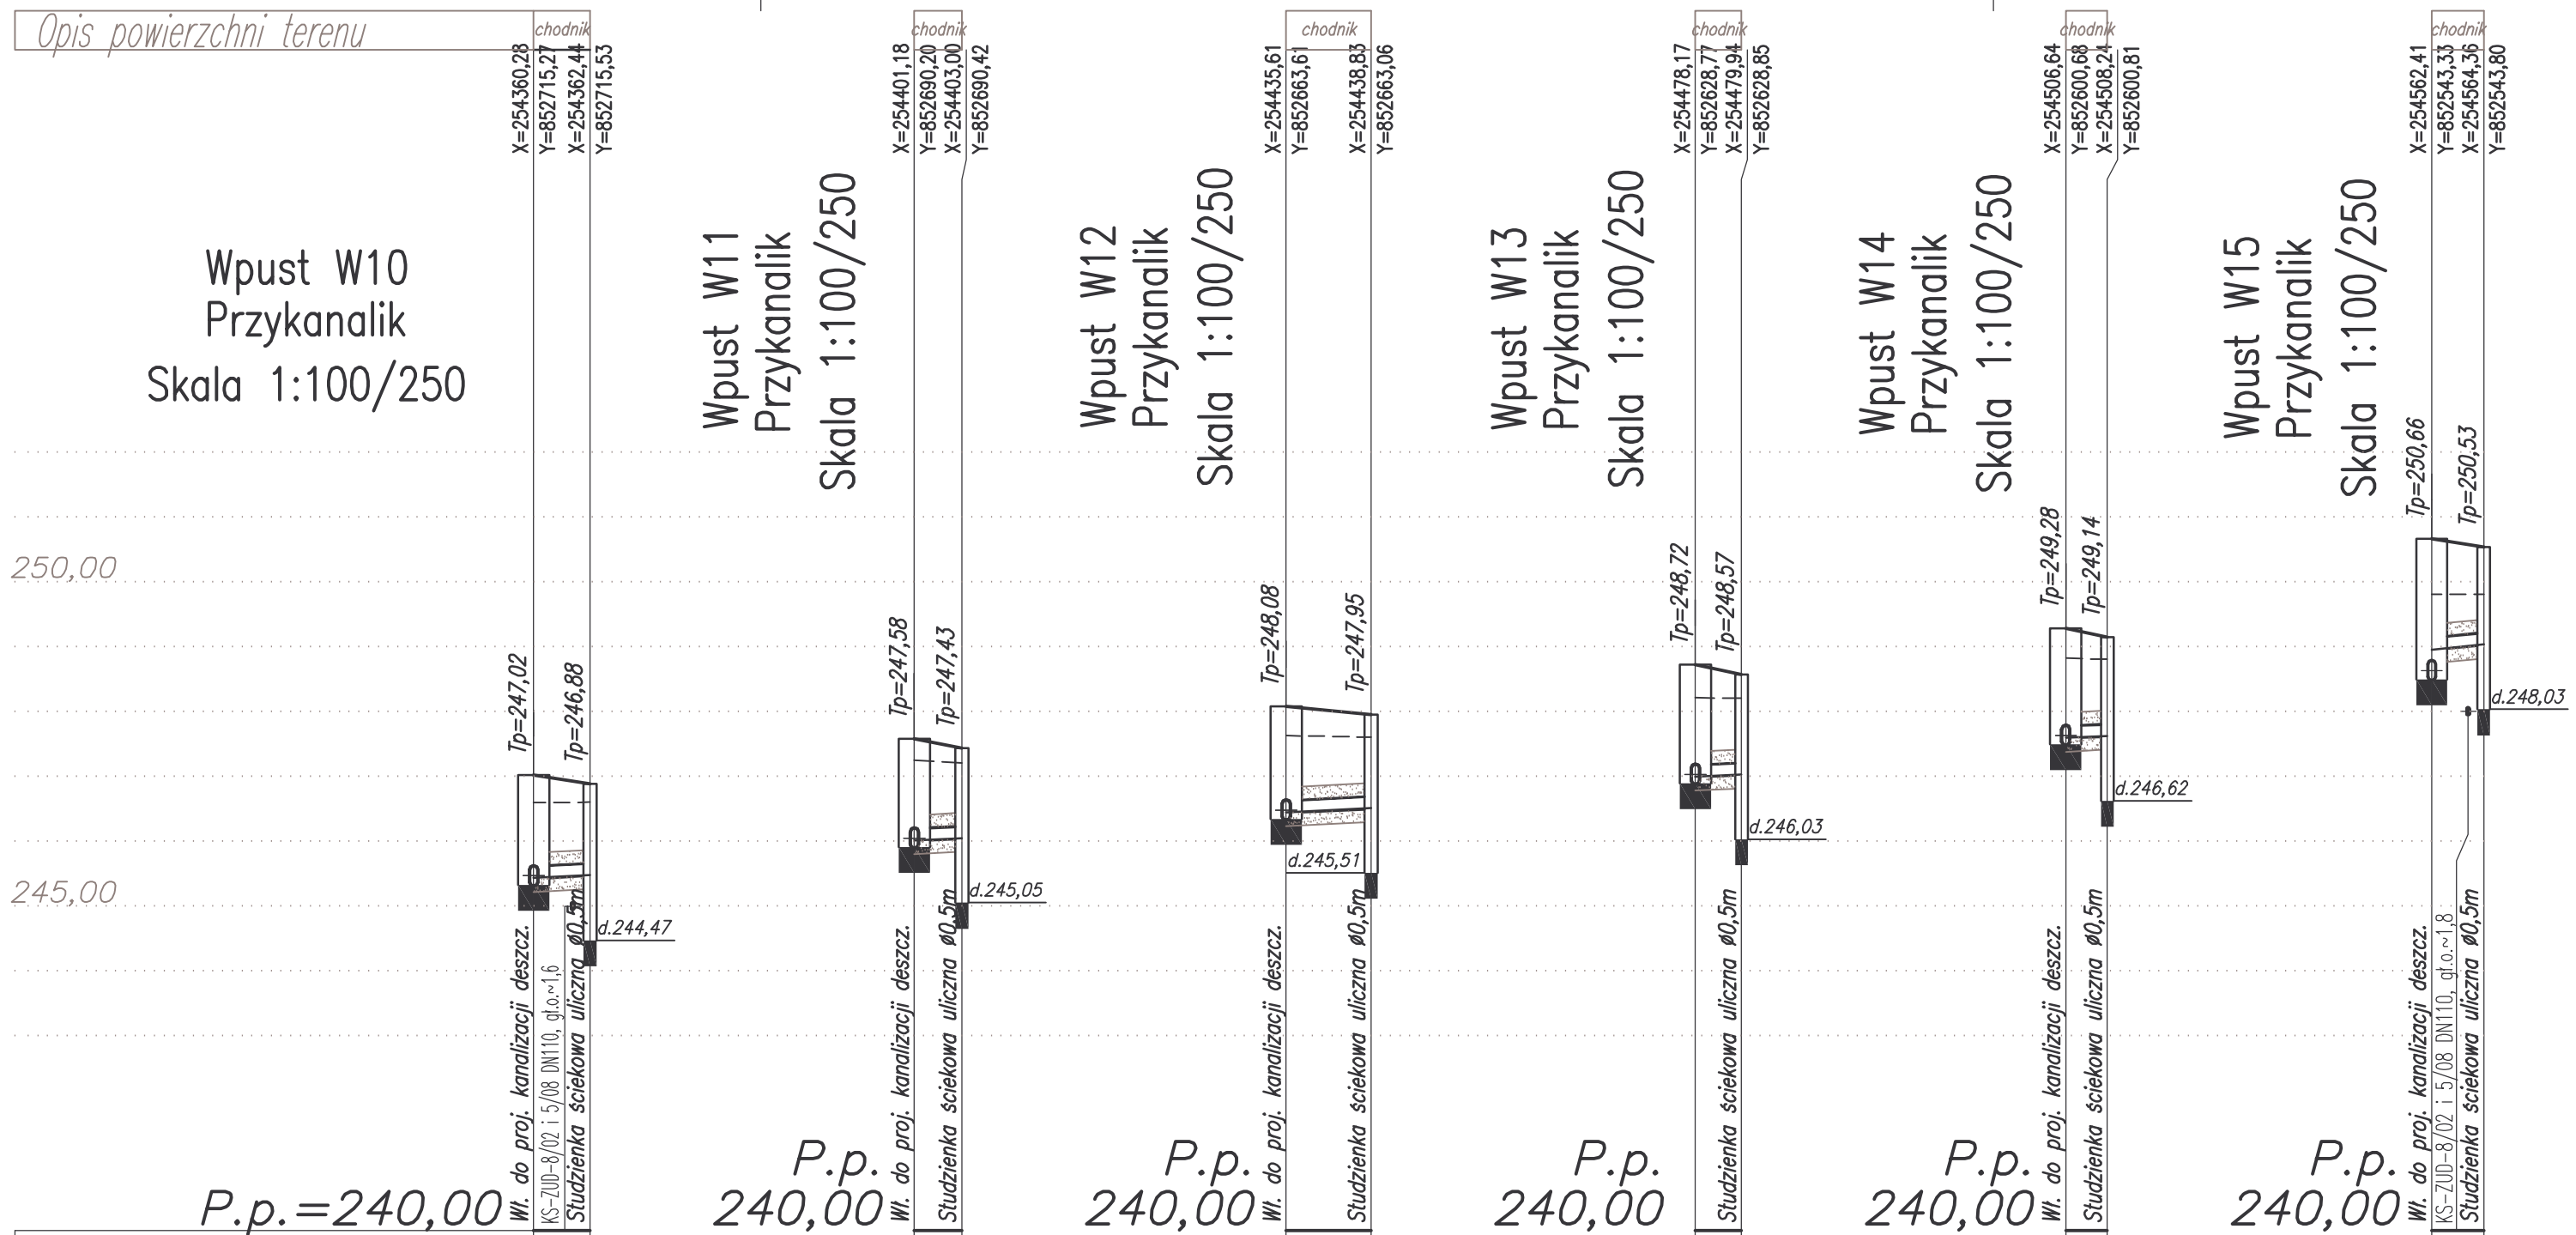

----- Teren istniejący
——— Teren projektowany

Tp – rzędna terenu projektowanego
Rz.d. – rzędna dna
Rz.o. – rzędna osi
gł.o. – głębokość osi

UWAGI:

1. Kanalizację wykonać z rur kielichowych o podwójnej ściance z polipropylenu blokowego typu Pragma o sztywności obwodowej 8kN/m
2. Kanały układać na podsypce piaskowej gr.20cm
3. Zasypkę piaskową wykonać na wysokość 20cm ponad wierzch rury
4. Podsypkę, obsypkę i zasypkę zagęszczać warstwami do 98% wg Proctora
5. Studzienki rewizyjne wykonać jako typowe z kręgów żelbetowych średnicy 1,2m. Do zabudowy części dennych studni należy zastosować elementy prefabrykowane. Na studzienkach zlokalizowanych w jezdni należy zabudować pierścienie odciążające PO–1860/1480 oraz włazy kanałowe klasy minimum D400 ryglowane ø600 wg PN–EN–124. Na studnie zlokalizowane w chodniku zabudować włazy klasy min. B126
6. Przejścia rur przez ściany studzienek rewizyjnych i ściekowych wykonać jako szczelne, elastyczne typowe
7. KS–ZUD–8/02 i 5/08 – proj. kan. sanit. objęta uzgodnieniem ZUD Bieruń. Zagłębienia rurociągów określono na podstawie archiwalnej dokumentacji. Kanalizacja ta może zostać wykonana przed rozpoczęciem robót objętych niniejszą dokumentacją. W takim przypadku rzeczywiste rzędne posadowienia kanalizacji należy określić za pomocą przekopów kontrolnych

BIURO PROJEKTÓW KOMUNALNYCH
DROGSAN s.c.
Anna, Olgierd STANIECZEK
ul. B.Chrobrego 9/106
40–881 Katowice
tel./fax 032–254–64–05

Inwestor: Gmina Chełm Śląski
ul. Konarskiego 2
41–403 Chełm Śląski

Przedsięwzięcie: Budowa chodnika przy ulicy Śląskiej wraz z odwodnieniem i odtworzeniem jezdni na odcinku ul. Chełmskiej od ul. Odrodzenia w Chełmie Śląskim

Tytuł rysunku: **Profile przykanalików – część 2**

Stadium	Data	Skala	Nr rys.
PW	X 2008	1:100/250	7

Funkcja	Imię i nazwisko	Nr upr.	Branża	Podpis
Projektant	mgr inż. Anna STANIECZEK	447/2002	inst. sanit.	