


przekrój typowy ul. Rolniczej (droga gminna nr 683035S)


klasa techniczna D
prędkość projektowa $V_p=30\text{km/h}$
kategoria obciążenia ruchem KR1

skala 1:50

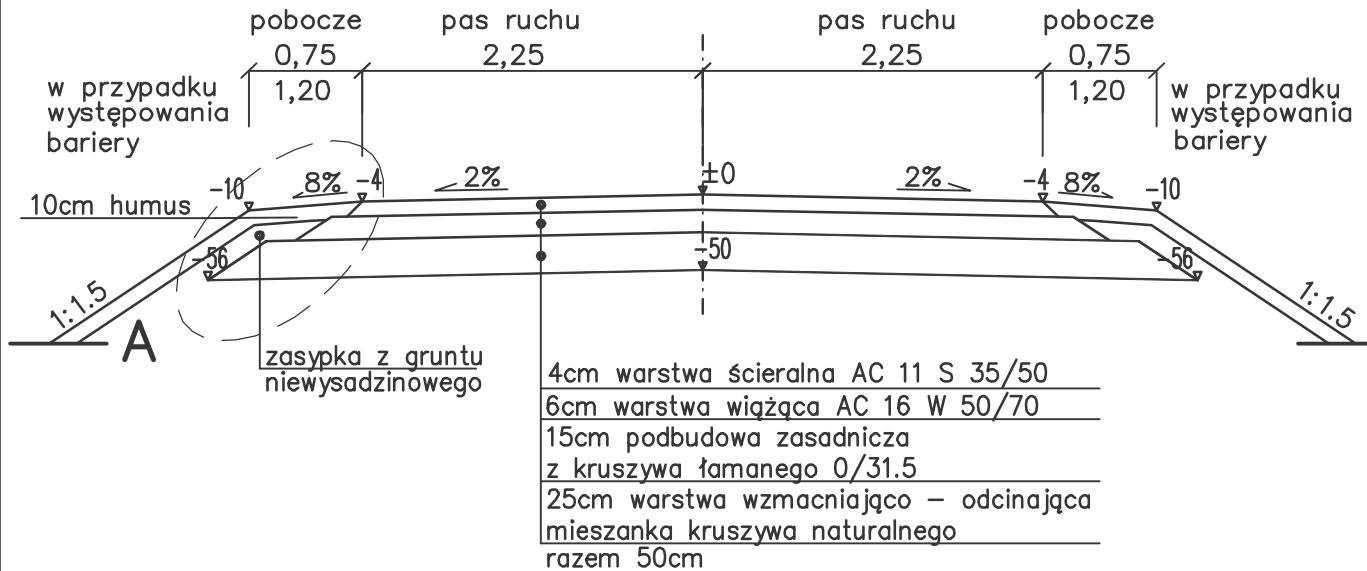

szczegóły A

skala 1:25

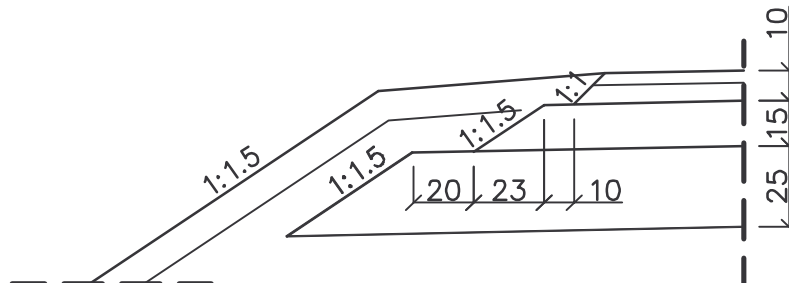

BIURO PROJEKTÓW KOMUNALNYCH DROGAN s.c. ul. B.Chrobrego 9/106 40-881 Katowice tel./fax 032-254-64-05 Anna Olgierd STANIECZEK	Inwestor:				Stadium
	Gmina Chełm Śląski ul. Konarskiego 2 41-403 Chełm Śląski				ZGL
	Przedsięwzięcie:				Data
	Odbudowa ul. Rolniczej w Chełmie Śląskim (usunięcie skutków powodzi)				VII 2010
	Tytuł rysunku:				Skala
Przekrój typowy				1:50, 1:25	
Funkcja		Imię i nazwisko	Nr upr.	Branża	Podpis
Projektant		mgr inż. Olgierd STANIECZEK	45/02	drogi	
Sprawdzający					
					Nr rys.
					3