
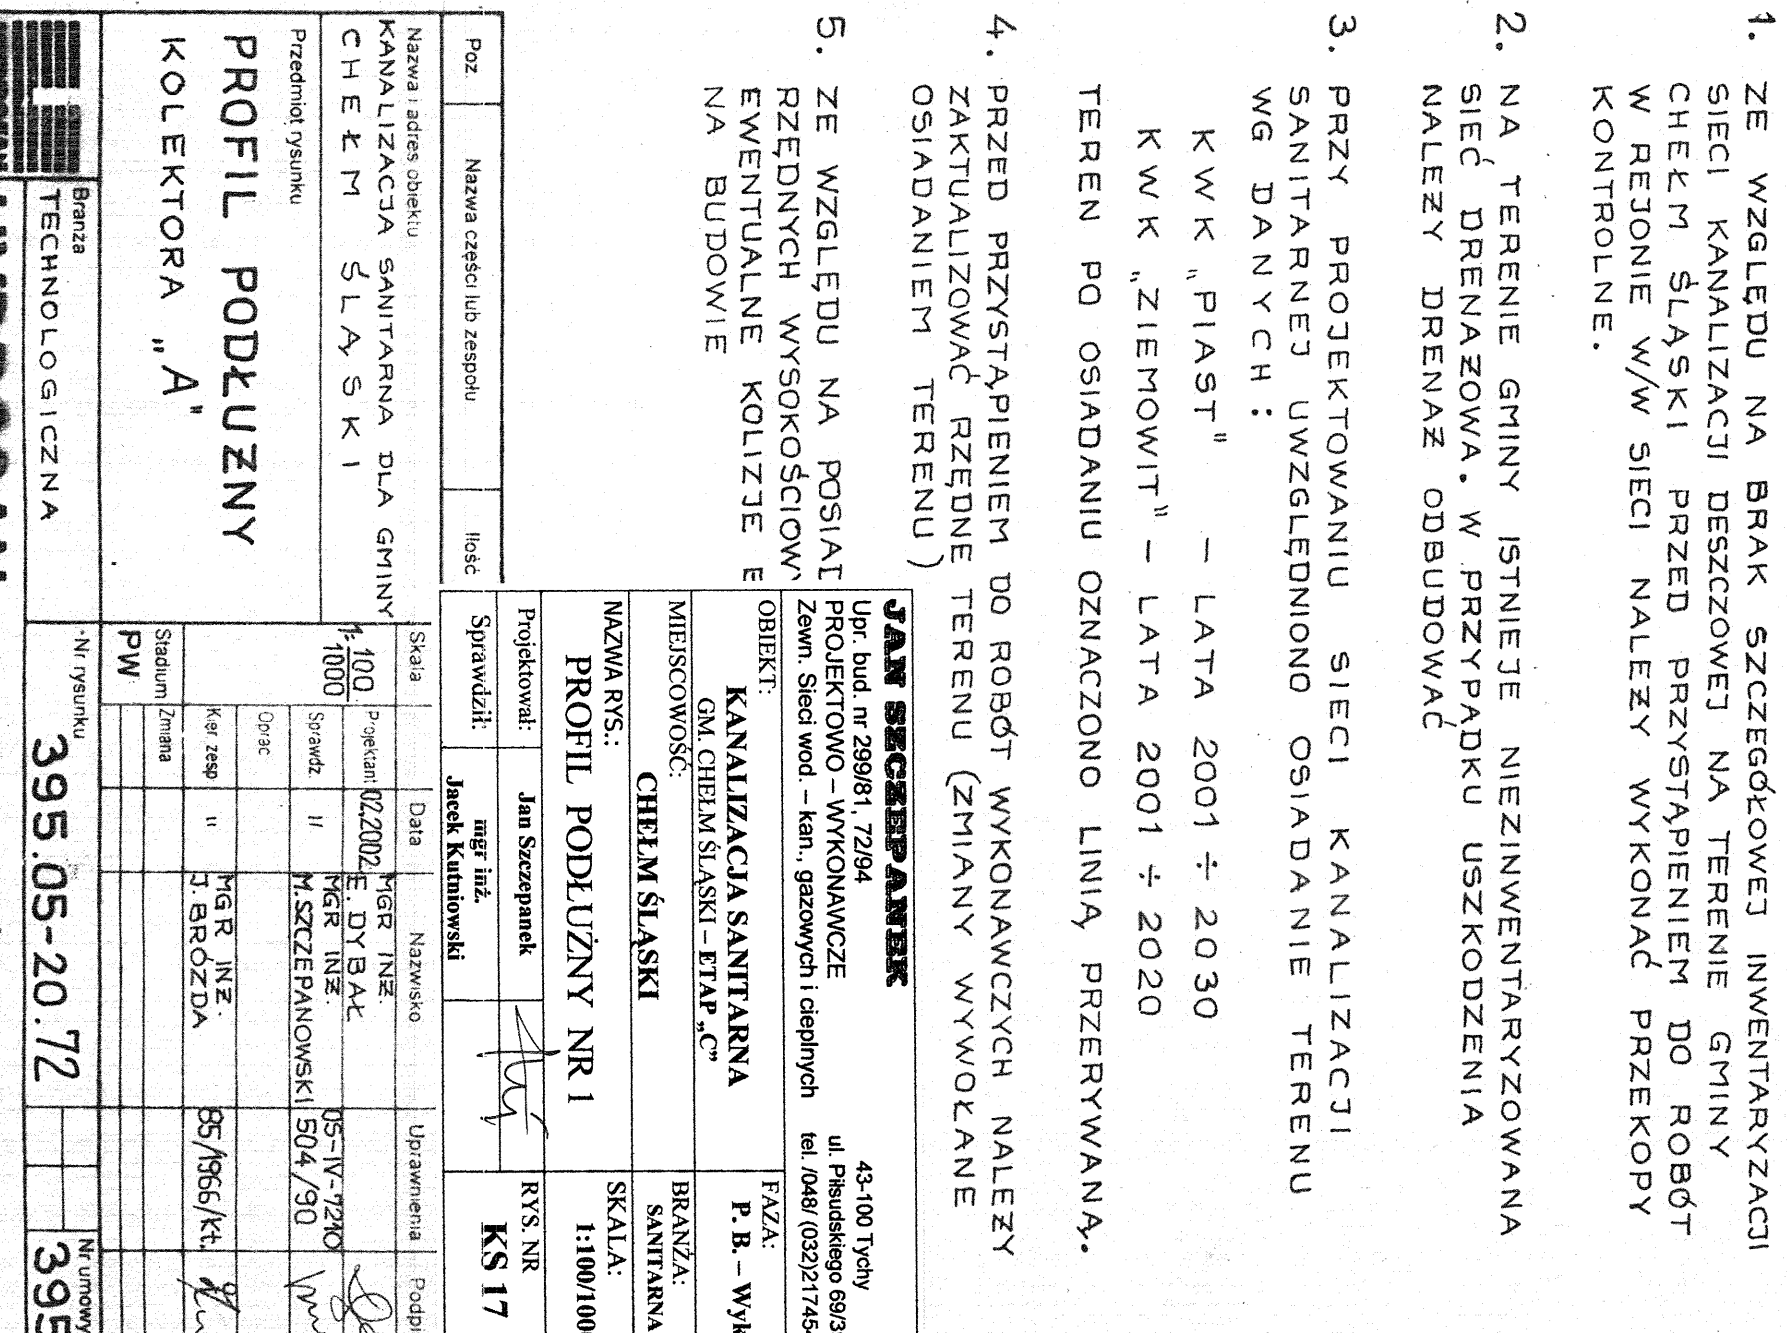


A Z 10

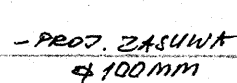


ZE WZGLĘDU NA BRAK SZCZEGÓŁOWEJ INWENTARYZACJI SIECI KANALIZACJI DESZCZOWEJ NA TERENIE GMINY CIEKYM ŚLĄSKI PRZED PRZYSTĄPIENIEM DO ROBÓT W REJONIE W/W SIECI NALEŻY WYKONAĆ PRZEKOPY KONTROLNE.

2. NA TERENIE GMINY ISTNIEJE NIEZINWENTARYZOWANA SIEĆ DRENAŻOWA. W PRZYPADKU USZKODZENIA NALEŻY DRENAŻ ODBUDOWAĆ
3. PRZY PROJEKTOWANIU SIECI KANALIZACJI SANITARNEJ UWZGLĘDNIONO OSIADANIE TERENU WG DANYCH :
- KWK "PIAST" - LATA 2001 ÷ 2030  
KWK "ZIEMOWIT" - LATA 2001 ÷ 2020
- TEREN PO OSIADANIU OZNACZONO LINIĄ PRZERYWANĄ.

4. PRZED PRZYSTĄPIENIEM DO ROBÓT WYKONAWCZYCH NALEŻY ZAKTUALIZOWAĆ RZĘDNE TERENU (ZMIANY WYWOŁANE OSIADANIEM TERENU)

5. ZE WZGLĘDU NA POŚIĄG  
RZĘDNYCH WYSOKOŚCIOW  
EWENTUALNE KOLIZJE E  
NA BUDOWIE

Ubr. bud. nr 299/81, 72/84 PROJEKTOWO – WYKONAWCZE Zest. Sieci wod. – kan., gazowyc i ciepłych	43-100 19cyl ul. Piuskiégó 69/3 tel. 10481 (032)217455
OBIEKT: <b>KANALIZACJA SANITARNA</b> GM. CHEŁM ŚLASKI – ETAP „C”	FALZA: <b>P. B. – Wyb.</b>

CHEŁM ŚLĄSKI		ŚANTARNA	
NAZWA RYS.:		SKALA:	
PROFIL PODŁOŻNY NR 1		1:100/100	
Projektował:		RYS. NR	
Jan Szczepanek		KS 17	
mgr inż. Jacek Kutnowski			
Sprawdził:			
Nazwa części lub zespołu	Łożo		
Poz.			

[illegible]

**HYDROSAN**  
BIURO PROJEKTÓW GOSPODARKI  
WODNO-ŚCIEKOWEJ Sp. z o.o. - GLIWICE