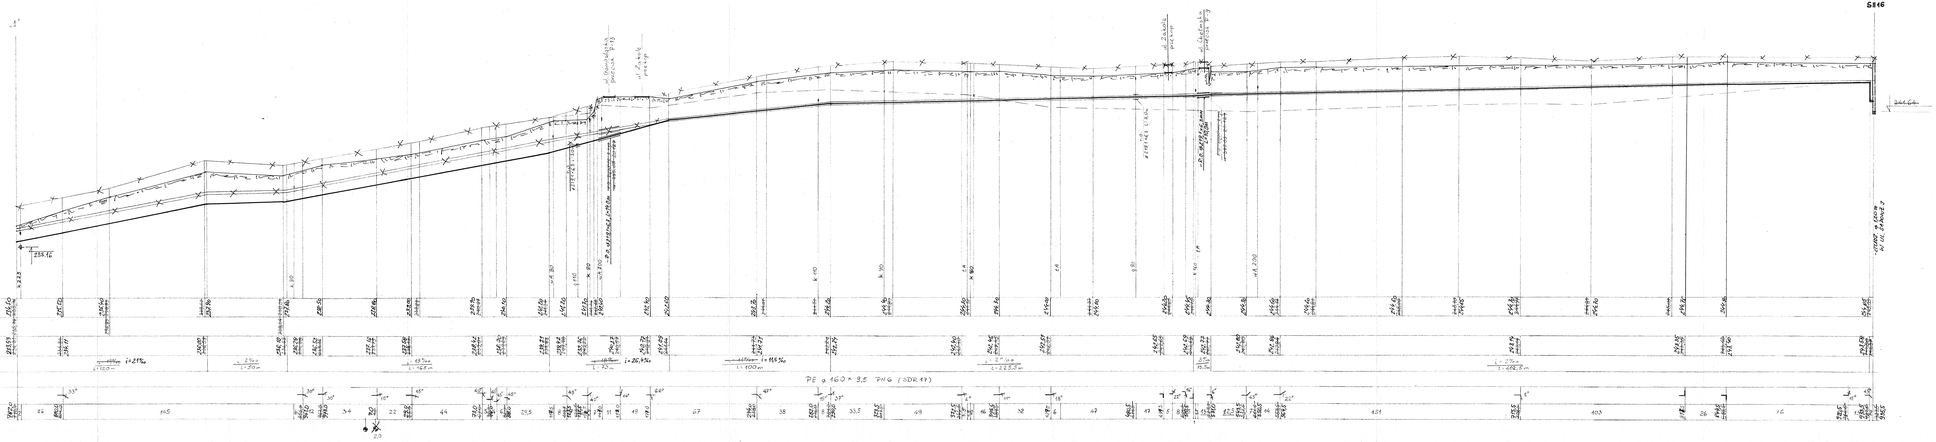
Poziom porównawczy 230.00 m npm
Rzędna terenu
Rzędna terenu po osiadaniu
Rzędna dna rurociągu
Spadki i długości
Materiał i średnice
Zatoki
Odległości
PE g 160 x 9,5 PN6 (SDR 17)
ul. Piastowska
ul. Ziemowita
ul. Piastowska
ul. Ziemowita
ul. Piastowska
ul. Ziemowita