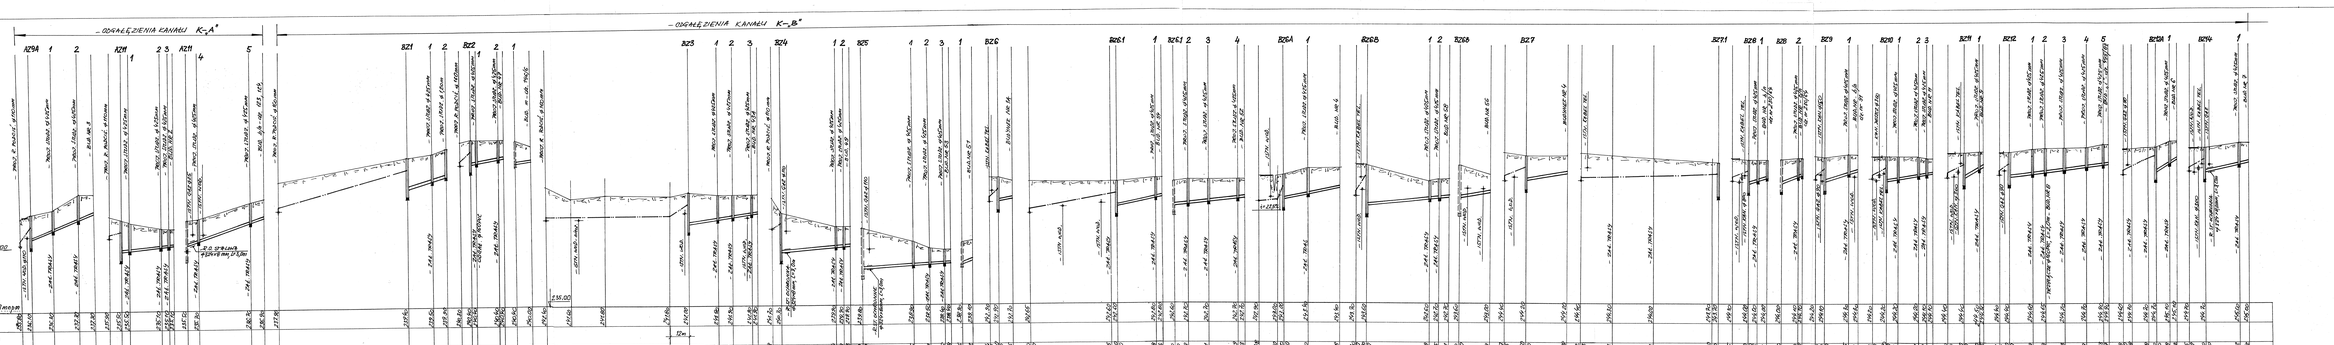

JAN SKRZEPANEK	43-100 Tychy ul. Edukacji 89/39 tel. (0-32) 227-04-63
Upr. bud. nr 2598/1, 72/94 Zakres: SIECIOWO – WYKONAWCZE Zakres: Sieci wod. – kan., gazowych i cieplnych	
OBIEKT: KANALIZACJA SANITARNA KOM. CHEŁM ŚLĄSKI – RTAP „C"	T.K.Z.A. P. S. – Wyk.
MIEJSCOWOŚĆ: CHEŁM ŚLĄSKI	BRANŻA: SANITARNA
NAZWA RYS.: PROFIL PODŁUŻNY NR 18	SKALA: 1:100/1000
Projektował: Jan Szczepanek Sprawdził: mgr inż. Jacek Kotowski	RYS. NR: KS-34