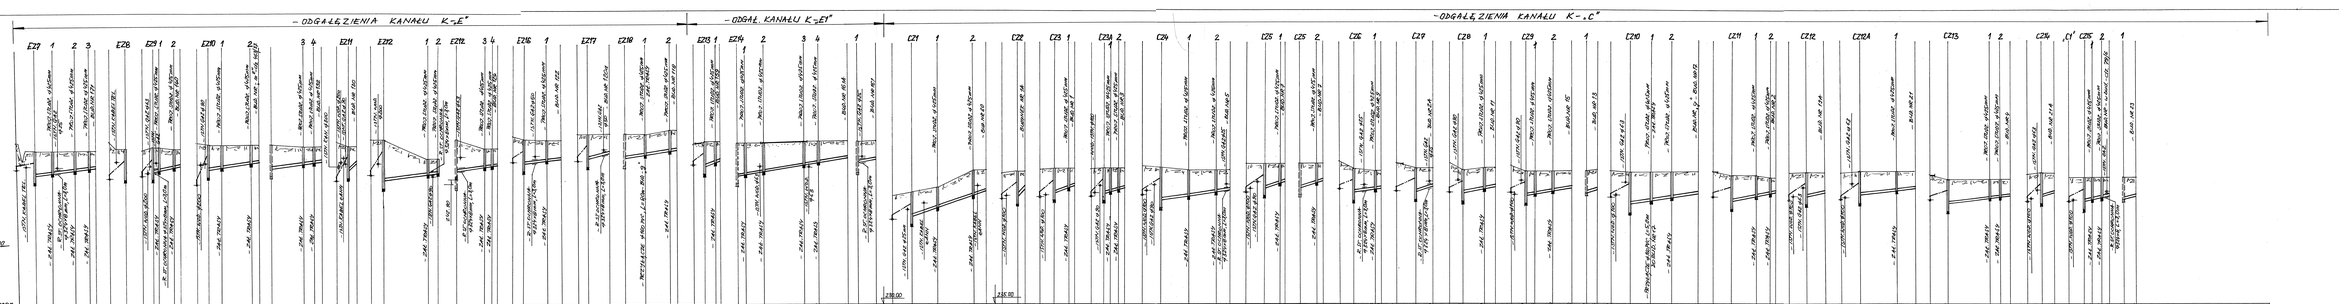

JAN SKRZYPANEK Upr. bud. nr 2098/1, 72/94 PROJEKTOWO – WYKONAWCZE Zawrn. Skrzyd. wod. – kan., gazowych i cieplnych	43-100 Tychy ul. Piwowarska 66/59 tel. 0048 (032)217-643
OBIEKT: KANALIZACJA SANITARNA MIEJSCOWOŚĆ: CHEŁM ŚLĄSKI – ETAP „C"	FAZA: P. B. – Wyk.
	BRANŻA: SANITARNA
RADNA RYS.: PROFIL PODŁUŻNY NR 20	SKALA: 1:100/1000
Projektował: Jan Szczepanek Sprawdził: mgr inż. Jacek Kotalowski	RYS. Nr: KS 36