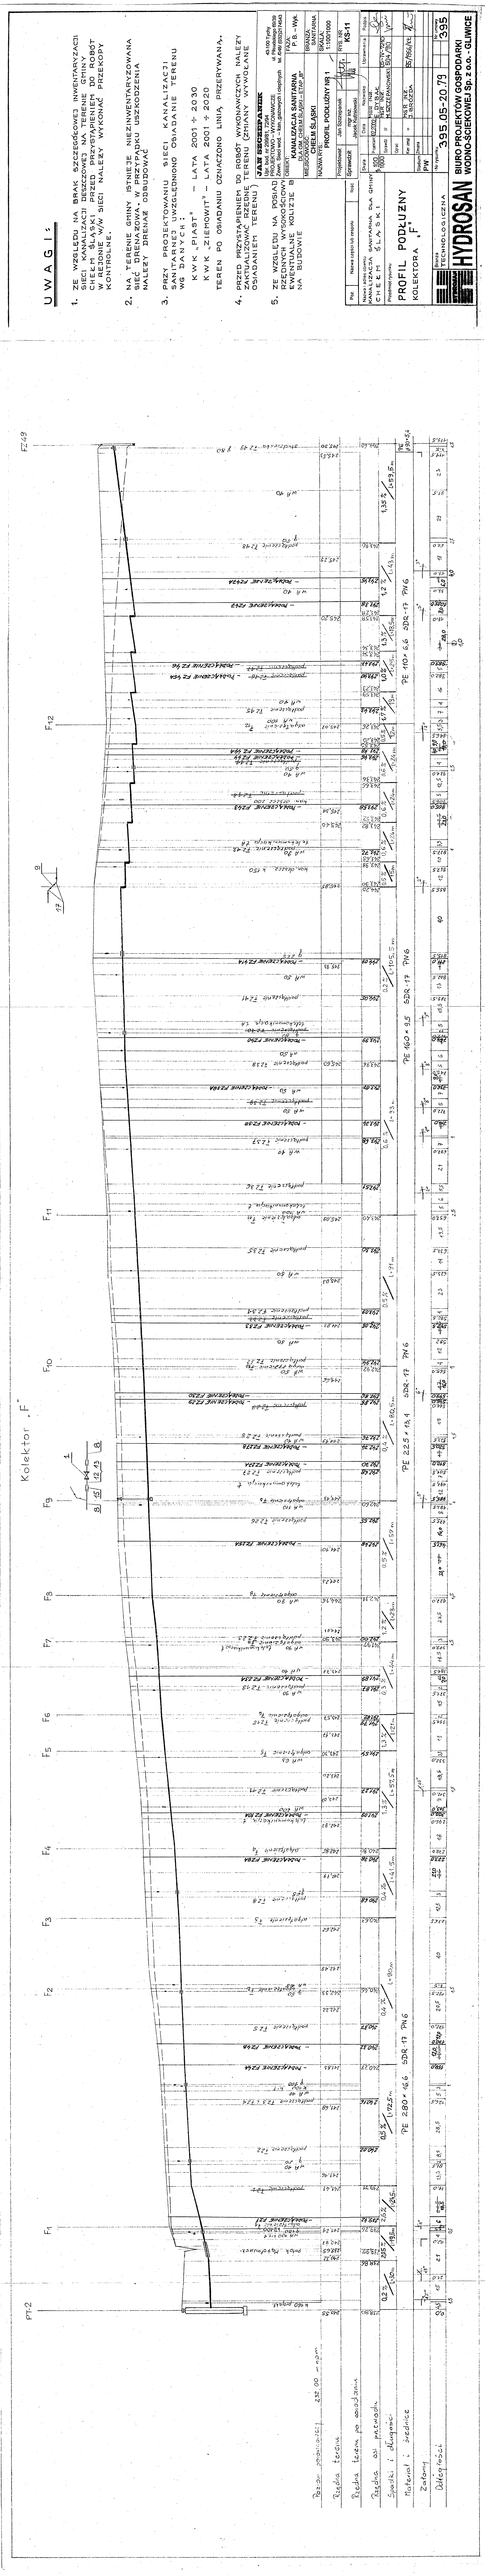

UWAGI

1. ZE WZGLĘDU NA BRAK SZCZEGÓŁOWEJ INWENTARYZACJI SIECI KANALIZACYJNEJ NA TERENIE MIASTA CHEŁM ŚLĄSKI PRZED PRZYSTĄPIENIEM DO ROBÓT W REJONIE W/W SIECI NALEŻY WYKONAĆ PRZEKOPY KONTROLNE.
2. NA TERENIE GMINY ISTNIEJE NIEZINWENTARYZOWANA SIEĆ DRENAŻU ROLNICZEGO. NALEŻY DRENAŻ ODBUDOWAĆ.
3. PRZY PROJEKTOWANIU SIECI KANALIZACJI SANITARNEJ UWZGLĘDNIONO OSIADANIE TERENU WG WYTYCZNYCH:
   - KWK „PIAST" – LATA 2001 ÷ 2030
   - KWK „ZIEMOWIT" – LATA 2001 ÷ 2020

   TEREN PO OSIADANIU OZNACZONO LINIĄ PRZERYWANĄ.
4. PRZED PRZYSTĄPIENIEM DO ROBÓT WYKONAWCZYCH NALEŻY ZAKTUALIZOWAĆ RZĘDNE TERENU (ZMIANY WYNOSZĄCE OSIADANIEM TERENU)
5. ZE WZGLĘDU NA POSIADANIE PRZEZ PROJEKTANTA RZĘDNYCH WYSOKOŚCIOWYCH TYLKO W REJONIE BUDYNKÓW NA BUDOWIE


OBIEKT: KANALIZACJA SANITARNA
ELEMENT: KANALIZACJA SANITARNA DLA GMINY CHEŁM ŚLĄSKI
BRANŻA: SANITARNA
NUMER PROJEKTU: 395/05/20.79
CHEŁM ŚLĄSKI
PROFIL PODŁUŻNY NR 1
1:500/1000
FORMAT: A1
RYS. NR: K11

Rola	Nazwisko i imię	Nr uprawnień	Podpis

Nr	Nazwa zmiany	Nr	Data
1			
2			

Skala: poziom 1:500, pion 1:100
Data: 05.2020
Stadium: PW
Nr rysunku: 395/05/20.79/395

PROFIL PODŁUŻNY
KOLEKTORA „F"

BIURO PROJEKTÓW GOSPODARKI WODNO-ŚCIEKOWEJ Sp. z o.o. - GLIWICE
HYDROSAN
PRZEDSIĘBIORSTWO HYDROTECHNOLOGICZNE