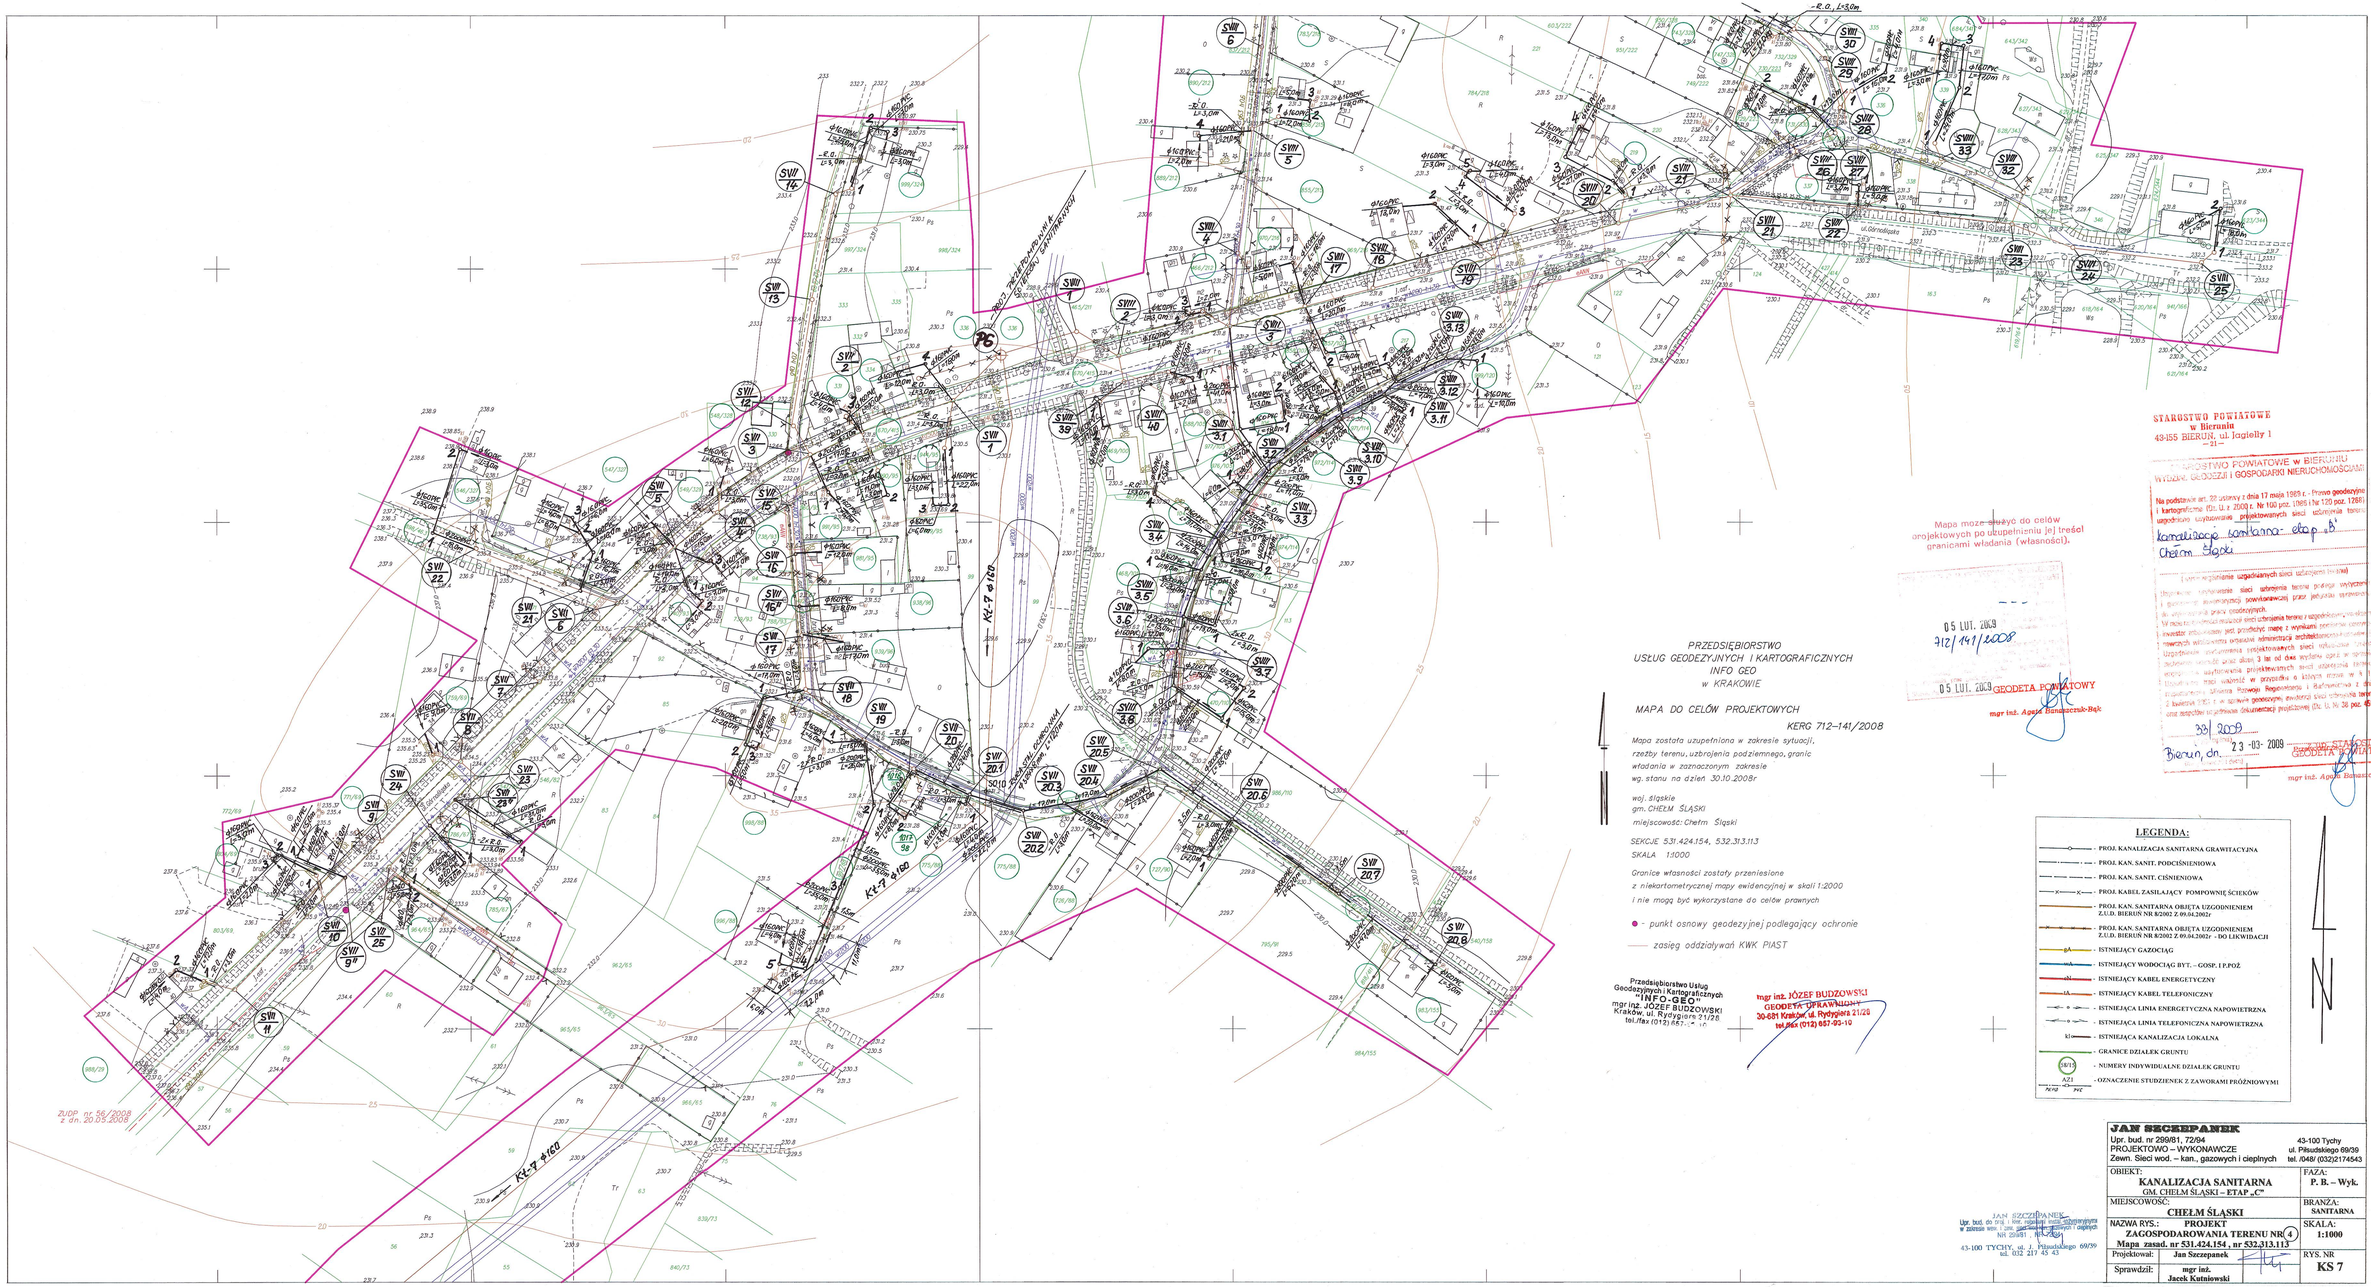

PRZEDSIĘBIORSTWO
USŁUG GEODEZYJNYCH I KARTOGRAFICZNYCH
INFO GEO
w KRAKOWIE

MAPA DO CELÓW PROJEKTOWYCH
KERG 712–141/2008

Mapa została uzupełniona w zakresie sytuacji, rzeźby terenu, uzbrojenia podziemnego, granic władania w zaznaczonym zakresie wg. stanu na dzień 30.10.2008r

woj. śląskie
gm. CHEŁM ŚLĄSKI
miejscowość: Chełm Śląski

SEKCJE 531.424.154, 532.313.113
SKALA 1:1000

Granice własności zostały przeniesione z niekartometrycznej mapy ewidencyjnej w skali 1:2000 i nie mogą być wykorzystane do celów prawnych

- punkt osnowy geodezyjnej podlegający ochronie
- zasięg oddziaływań KWK PIAST

Przedsiębiorstwo Usług Geodezyjnych i Kartograficznych
INFO-GEO
mgr inż. JÓZEF BUDZOWSKI
Kraków, ul. Rydygiera 21/28
tel./fax (012) 657-93-10

mgr inż. JÓZEF BUDZOWSKI
GEODETA UPRAWNIONY
30-681 Kraków, ul. Rydygiera 21/28
tel./fax (012) 657-93-10

Mapa może służyć do celów projektowych po uzupełnieniu jej treści granicami władania (własności).

05 LUT. 2009
712/141/2008
05 LUT. 2009 GEODETA POWIATOWY
mgr inż. Agata Banaszczuk-Bąk

STAROSTWO POWIATOWE
w Bieruniu
43-155 BIERUŃ, ul. Jagiełły 1
– 31 –

STAROSTWO POWIATOWE w BIERUNIU
WYDZIAŁ GEODEZJI i GOSPODARKI NIERUCHOMOŚCIAMI

Na podstawie art. 32 ustawy z dnia 17 maja 1989 r. Prawo geodezyjne i kartograficzne (Dz. U. z 2000 r. Nr 100 poz. 1086 i Nr 120 poz. 1268) uzgodniono użytkowanie projektowanych sieci uzbrojenia terenu kanalizacja sanitarna - etap B
Chełm Śląski

(zakres wykorzystanie uzgadnianych sieci uzbrojenia terenu)
Uzgodnienie wykorzystanie sieci uzbrojenia terenu polega wyłącznie na wykonaniu uzgodnionej sieci uzbrojenia terenu przez jednostkę uprawnioną i zgłoszeniu do eksploatacji powykonawczej przez jednostkę uprawnioną.
W uzgodnionych pracach projektowych mapę z wynikami zgodnie z uzgodnieniem powinien inwestor przedłożyć do wglądu w siedzibie organu administracji architektoniczno-budowlanej, właściwego ze względu na położenie nieruchomości. Uzgodnienie uwzględnia projektowanych sieci infrastruktury technicznej. Uzgodnienie ważne przez okres 3 lat od dnia wydania opinii w sprawie uzgodnienia warunków technicznych sieci uzbrojenia terenu, w przypadku nie wykonania przedmiotowych sieci uzgodnienie traci ważność w przypadku w którym mowa w § 10 rozporządzenia Ministra Rozwoju Regionalnego i Budownictwa z dnia 2 kwietnia 2001 r. w sprawie geodezyjnej ewidencji sieci uzbrojenia terenu oraz projektów tych sieci (Dz. U. Nr 38 poz. 455)

30/2009
Bieruń, dn. 23-03-2009 STAROSTA
GEODETA POWIATOWY
mgr inż. Agata Banaszczuk-Bąk

LEGENDA:

- PROJ. KANALIZACJA SANITARNA GRAWITACYJNA
- PROJ. KAN. SANIT. PODCIŚNIENIOWA
- PROJ. KAN. SANIT. CIŚNIENIOWA
- PROJ. KABEL ZASILAJĄCY POMPOWNIĘ ŚCIEKÓW
- PROJ. KAN. SANITARNA OBJĘTA UZGODNIENIEM Z.U.D. BIERUŃ NR 8/2002 Z 09.04.2002r
- PROJ. KAN. SANITARNA OBJĘTA UZGODNIENIEM Z.U.D. BIERUŃ NR 8/2002 Z 09.04.2002r - DO LIKWIDACJI
- ISTNIEJĄCY GAZOCIĄG
- ISTNIEJĄCY WODOCIĄG BYT. – GOSP. I P.POŻ
- ISTNIEJĄCY KABEL ENERGETYCZNY
- ISTNIEJĄCY KABEL TELEFONICZNY
- ISTNIEJĄCA LINIA ENERGETYCZNA NAPOWIETRZNA
- ISTNIEJĄCA LINIA TELEFONICZNA NAPOWIETRZNA
- ISTNIEJĄCA KANALIZACJA LOKALNA
- GRANICE DZIAŁEK GRUNTU
- 68/15 – NUMERY INDYWIDUALNE DZIAŁEK GRUNTU
- AZI – OZNACZENIE STUDZIENEK Z ZAWORAMI PRÓŻNIOWYMI

JAN SZCZEPANEK
Upr. bud. nr 299/81, 72/94
PROJEKTOWO – WYKONAWCZE
Zewn. Sieci wod. – kan., gazowych i cieplnych
43-100 Tychy
ul. Piłsudskiego 69/39
tel. /048/ (032)2174543

OBIEKT: KANALIZACJA SANITARNA GM. CHEŁM ŚLĄSKI – ETAP „C”		FAZA: P. B. – Wyk.
MIEJSCOWOŚĆ: CHEŁM ŚLĄSKI		BRANŻA: SANITARNA
NAZWA RYS.: PROJEKT ZAGOSPODAROWANIA TERENU NR (4) Mapa zasad. nr 531.424.154 , nr 532.313.113		SKALA: 1:1000
Projektował:	Jan Szczepanek	RYS. NR KS 7
Sprawdził:	mgr inż. Jacek Kutniowski	

JAN SZCZEPANEK
Upr. bud. do proj. i kier. robotami bud. specjalności w zakresie sieci i inst. sanitarnych i cieplnych
NR 299/81
43-100 TYCHY, ul. Piłsudskiego 69/39
tel. 032 217 45 43