


DROGA GMINNA - ul. Śląska

KATEGORIA RUCHU KR2

KLASA DROGI Z 1/2, Vp=60 km/h

PRZEKRÓJ TYPOWY NA PROSTEJ

PRZEKRÓJ B-B

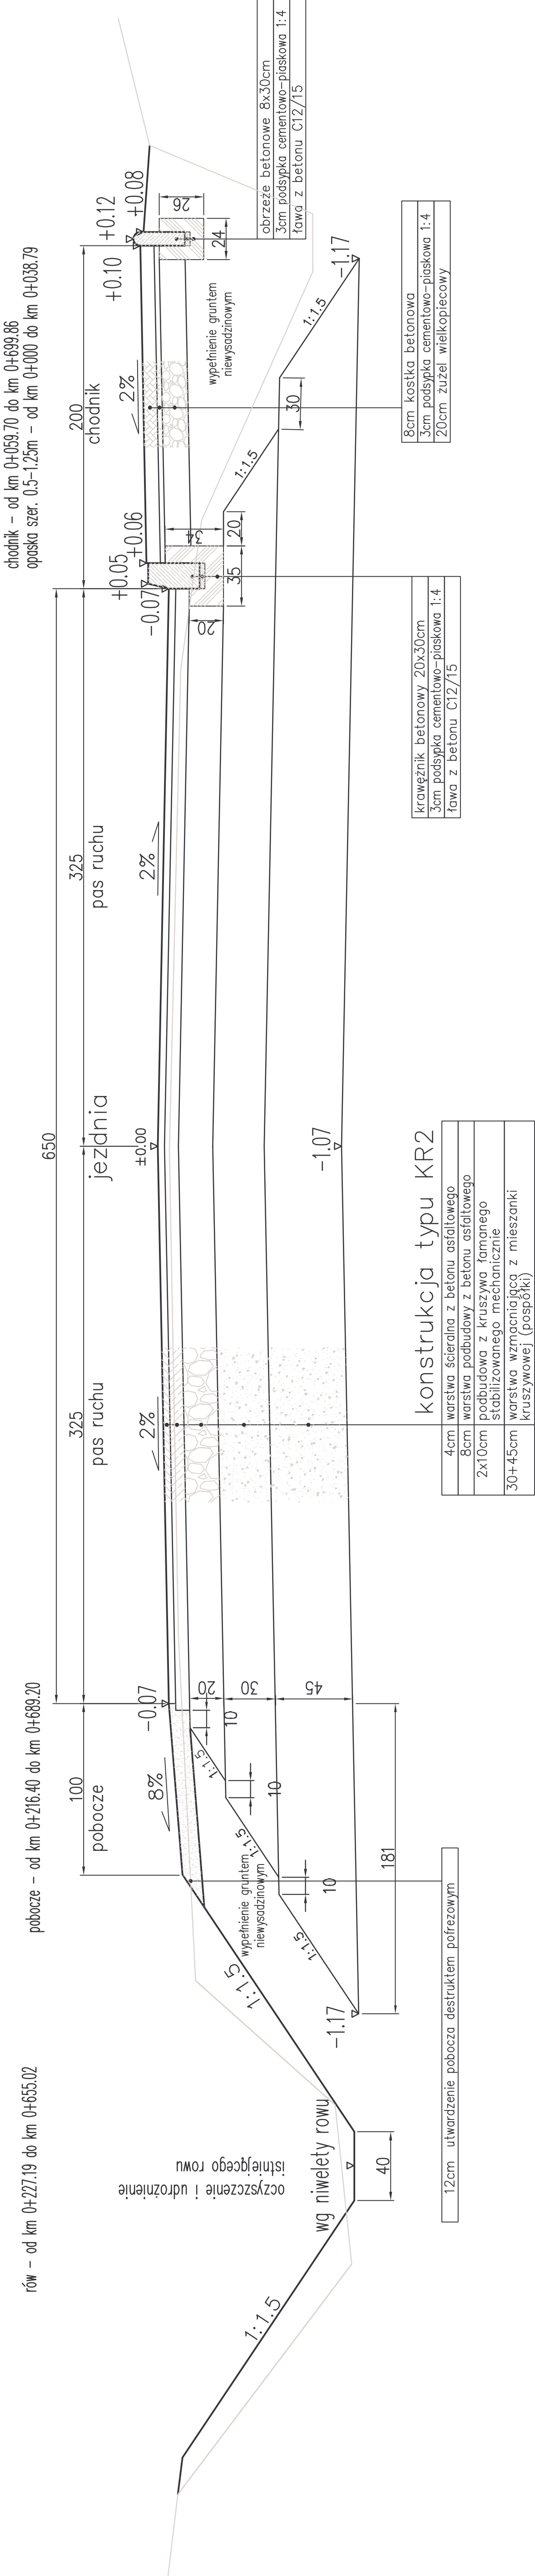

konstrukcja typu KR2	
4cm	warstwa ścieralna z betonu asfaltowego
8cm	warstwa podbudowy z betonu asfaltowego
2x10cm	podbudowa z kruszywa łamanego stabilizowanego mechanicznie
30+45cm	warstwa wzmacniająca z mieszanki kruszywowej (pospółki)

8cm	kostka betonowa
3cm	podsyпка cementowo-piaskowa 1:4
20cm	żużel wielkopiecowy

Inwestor:		Gmina Chelmski	ul. Konarskiego 2	41-403 Chelmski
Projektant:		Budowa chodnika przy ulicy Śląskiej	wraz z odwodnieniem i odtworzeniem jezdni	na odcinku ul. Chelmskiej od ul. Odrożenia w Chelmie Śląskim
Tytuł rysunku:		Przekrój typowy B-B		
Skala:		1:20		
Data:		X 2008		
Funkcja:		mgr inż. Olgierd STANIECZEK	45/2002	drogi
Nr rys.:		6		