


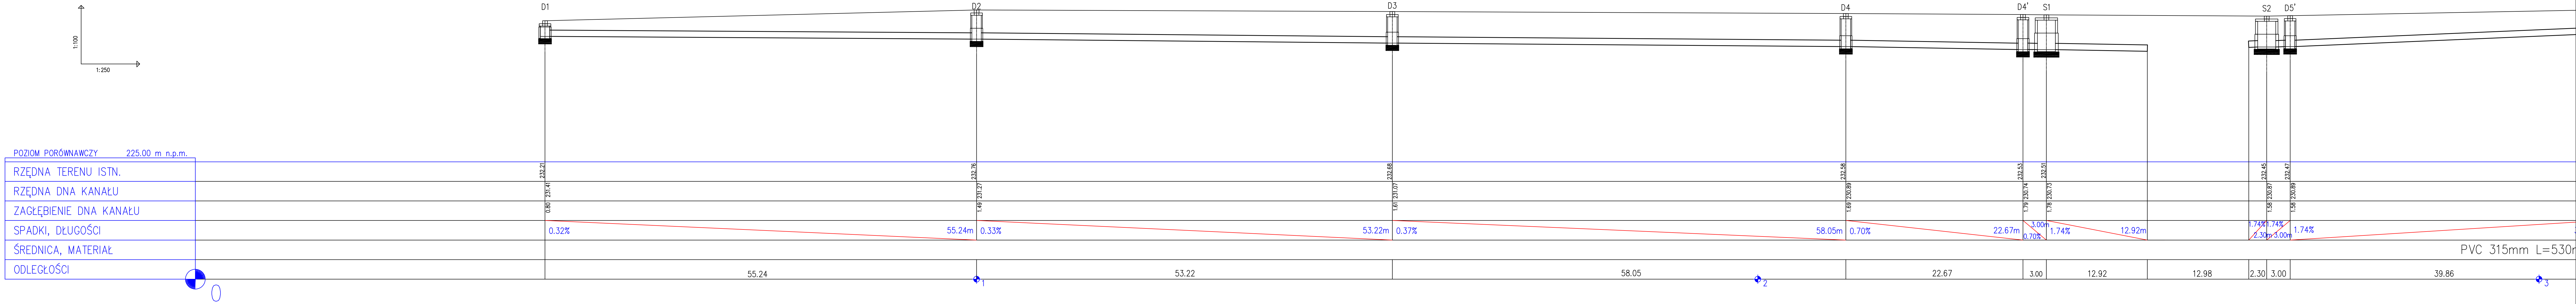


PROFIL PODŁUŻNY KANALIZACJI



"PKI" 41-709 RUDA ŚL. UL. NIEDURNEGO 30 TEL. 2-444-666					
INWESTOR: URZĄD GMINY CHEŁM ŚLĄSKI					
WYKONAWCA: PRZEBUDOWA ULICY GÓRNOŚLĄSKIEJ W CHEŁMIE ŚLĄSKIM WRAZ Z BUDOWĄ CHODNIKA JEDNOSTRONNEGO I ODWODNIENIEM					
BRAMA: KANALIZACYJNA				STADIUM: PBW	
PROFIL KANALIZACJI					
PROJEKTOWAŁ: mgr inż. B. Waluga		nr tel. 487/94	DATA: 28.04.2006r.	PODPIS: 	ZLECENIE: KT 0023 SKALA: 1:100/250
OPRACOWAŁ: tech. bud. P. Schmidt		nr tel.	DATA: 28.04.2006r.	PODPIS: 	nr rys. 7.1

PROFIL PODŁUŻNY KANALIZACJI

 

"PKI" 41-709 RUDA ŚL. UL. NIEDURNEGO 30 TEL. 2-444-666					
URZĄD GMINY CHELM ŚLĄSKI					
INWESTYCJA PRZEBUDOWA ULICY GÓRNOŚLĄSKIEJ W CHELMIE ŚLĄSKIM WRAZ Z BUDOWĄ CHODNIKA JEDNOSTRONNEGO I ODWODNIENIEM					
BRAMA KANALIZACYJNA				STADIUM PBW	
PROFIL KANALIZACJI				ZLECENIE KT 0023	
PROJEKTOWAŁ: mgr inż. B. Waluga		NR TEL. 487/94	DATA 28.04.2006r.	PODPIS	SKALA 1:100/250
OPRACOWAŁ: techn. bud. P. Schmidt		NR TEL.	DATA 28.04.2006r.	PODPIS	NR RYS. 7.2